

# Project till ny trappbyggnad vid Kongl. lustslottet Gripsholm

Chiewitz, Georg Theodor,



*KoB H. Ark.ritn. 120*



National Library  
of Sweden



Project  
 till  
 ny Trapp-Byggnad  
 vid  
 Kongl Lust-Stället Gripsholm.

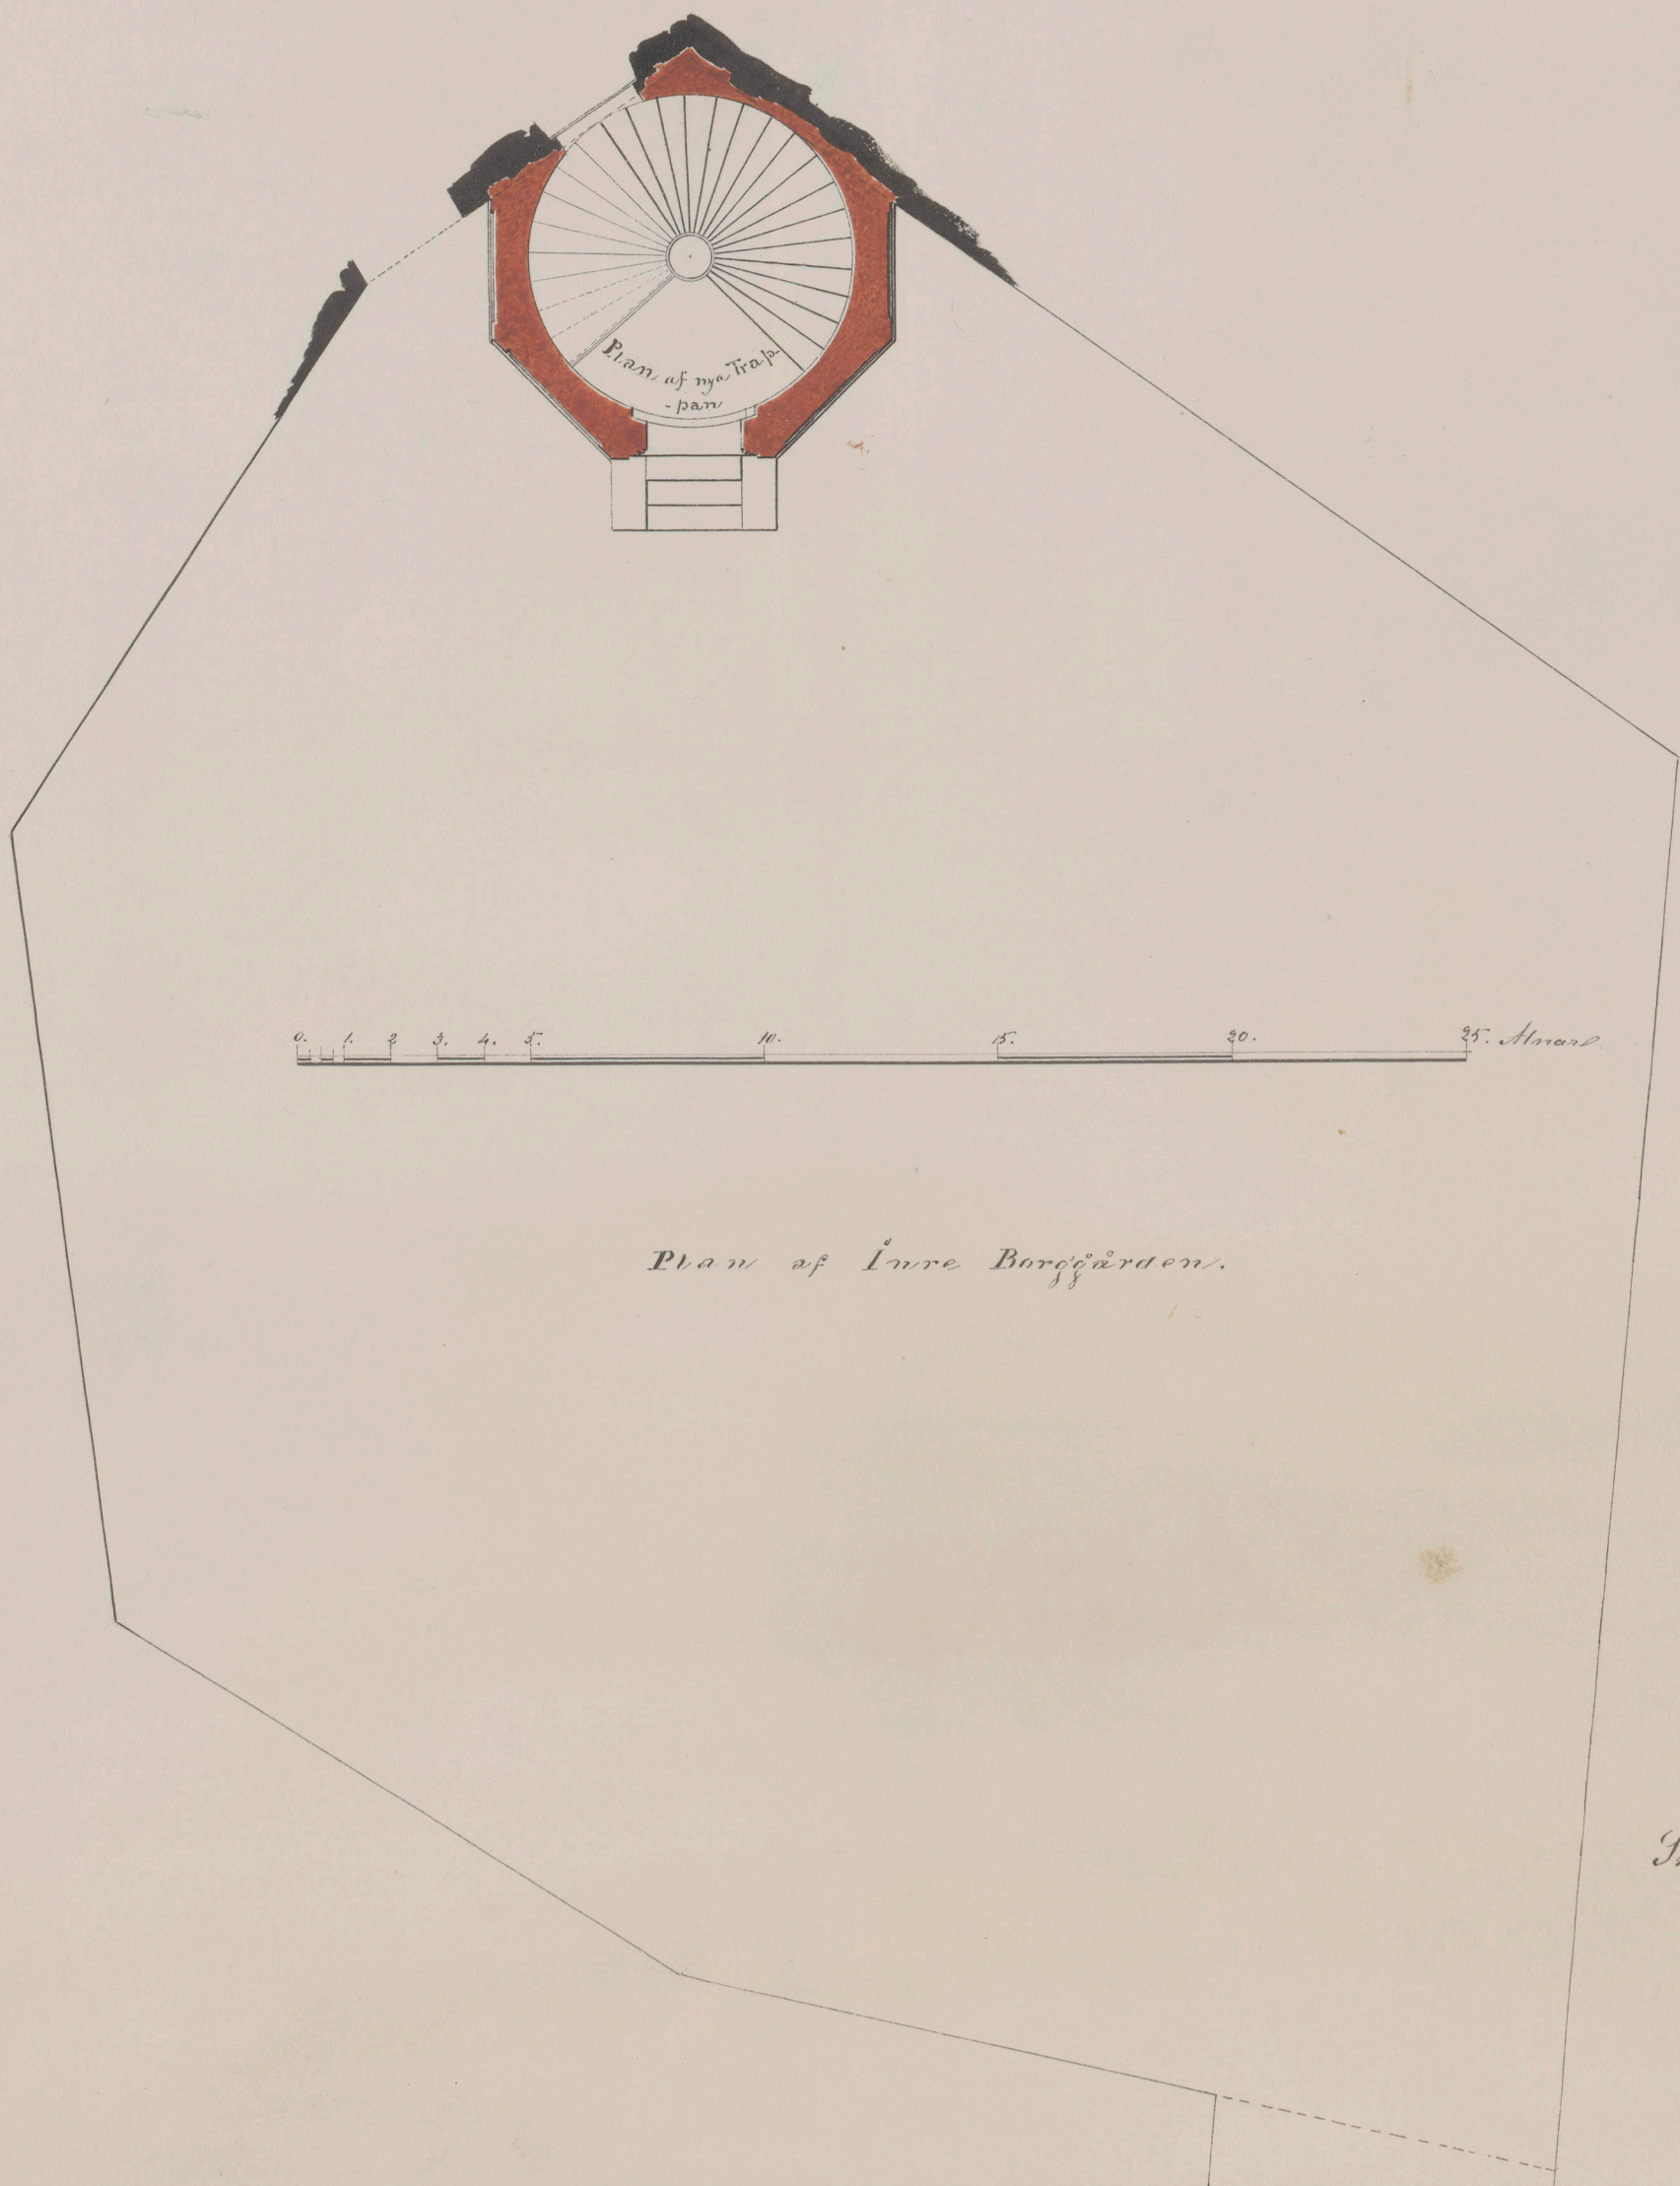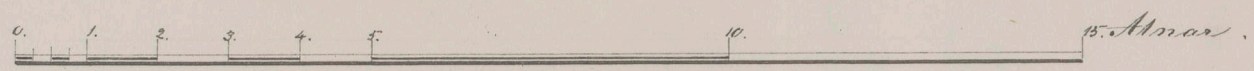

Plan of Inre Borggården.

Stockholm d. 28 Nov. 1845.

G. A. Chiewitz