




höjden 7 tum
 i klyftan 15 tum
 i rum - 2 stans 11 tum
 i klyftan mellan Lyonsalen

Ark. ritn. Masreliez. 60.

Masreliez, Louis
 [Förslag till dörröverstycken, Stockholms slott]

51

04

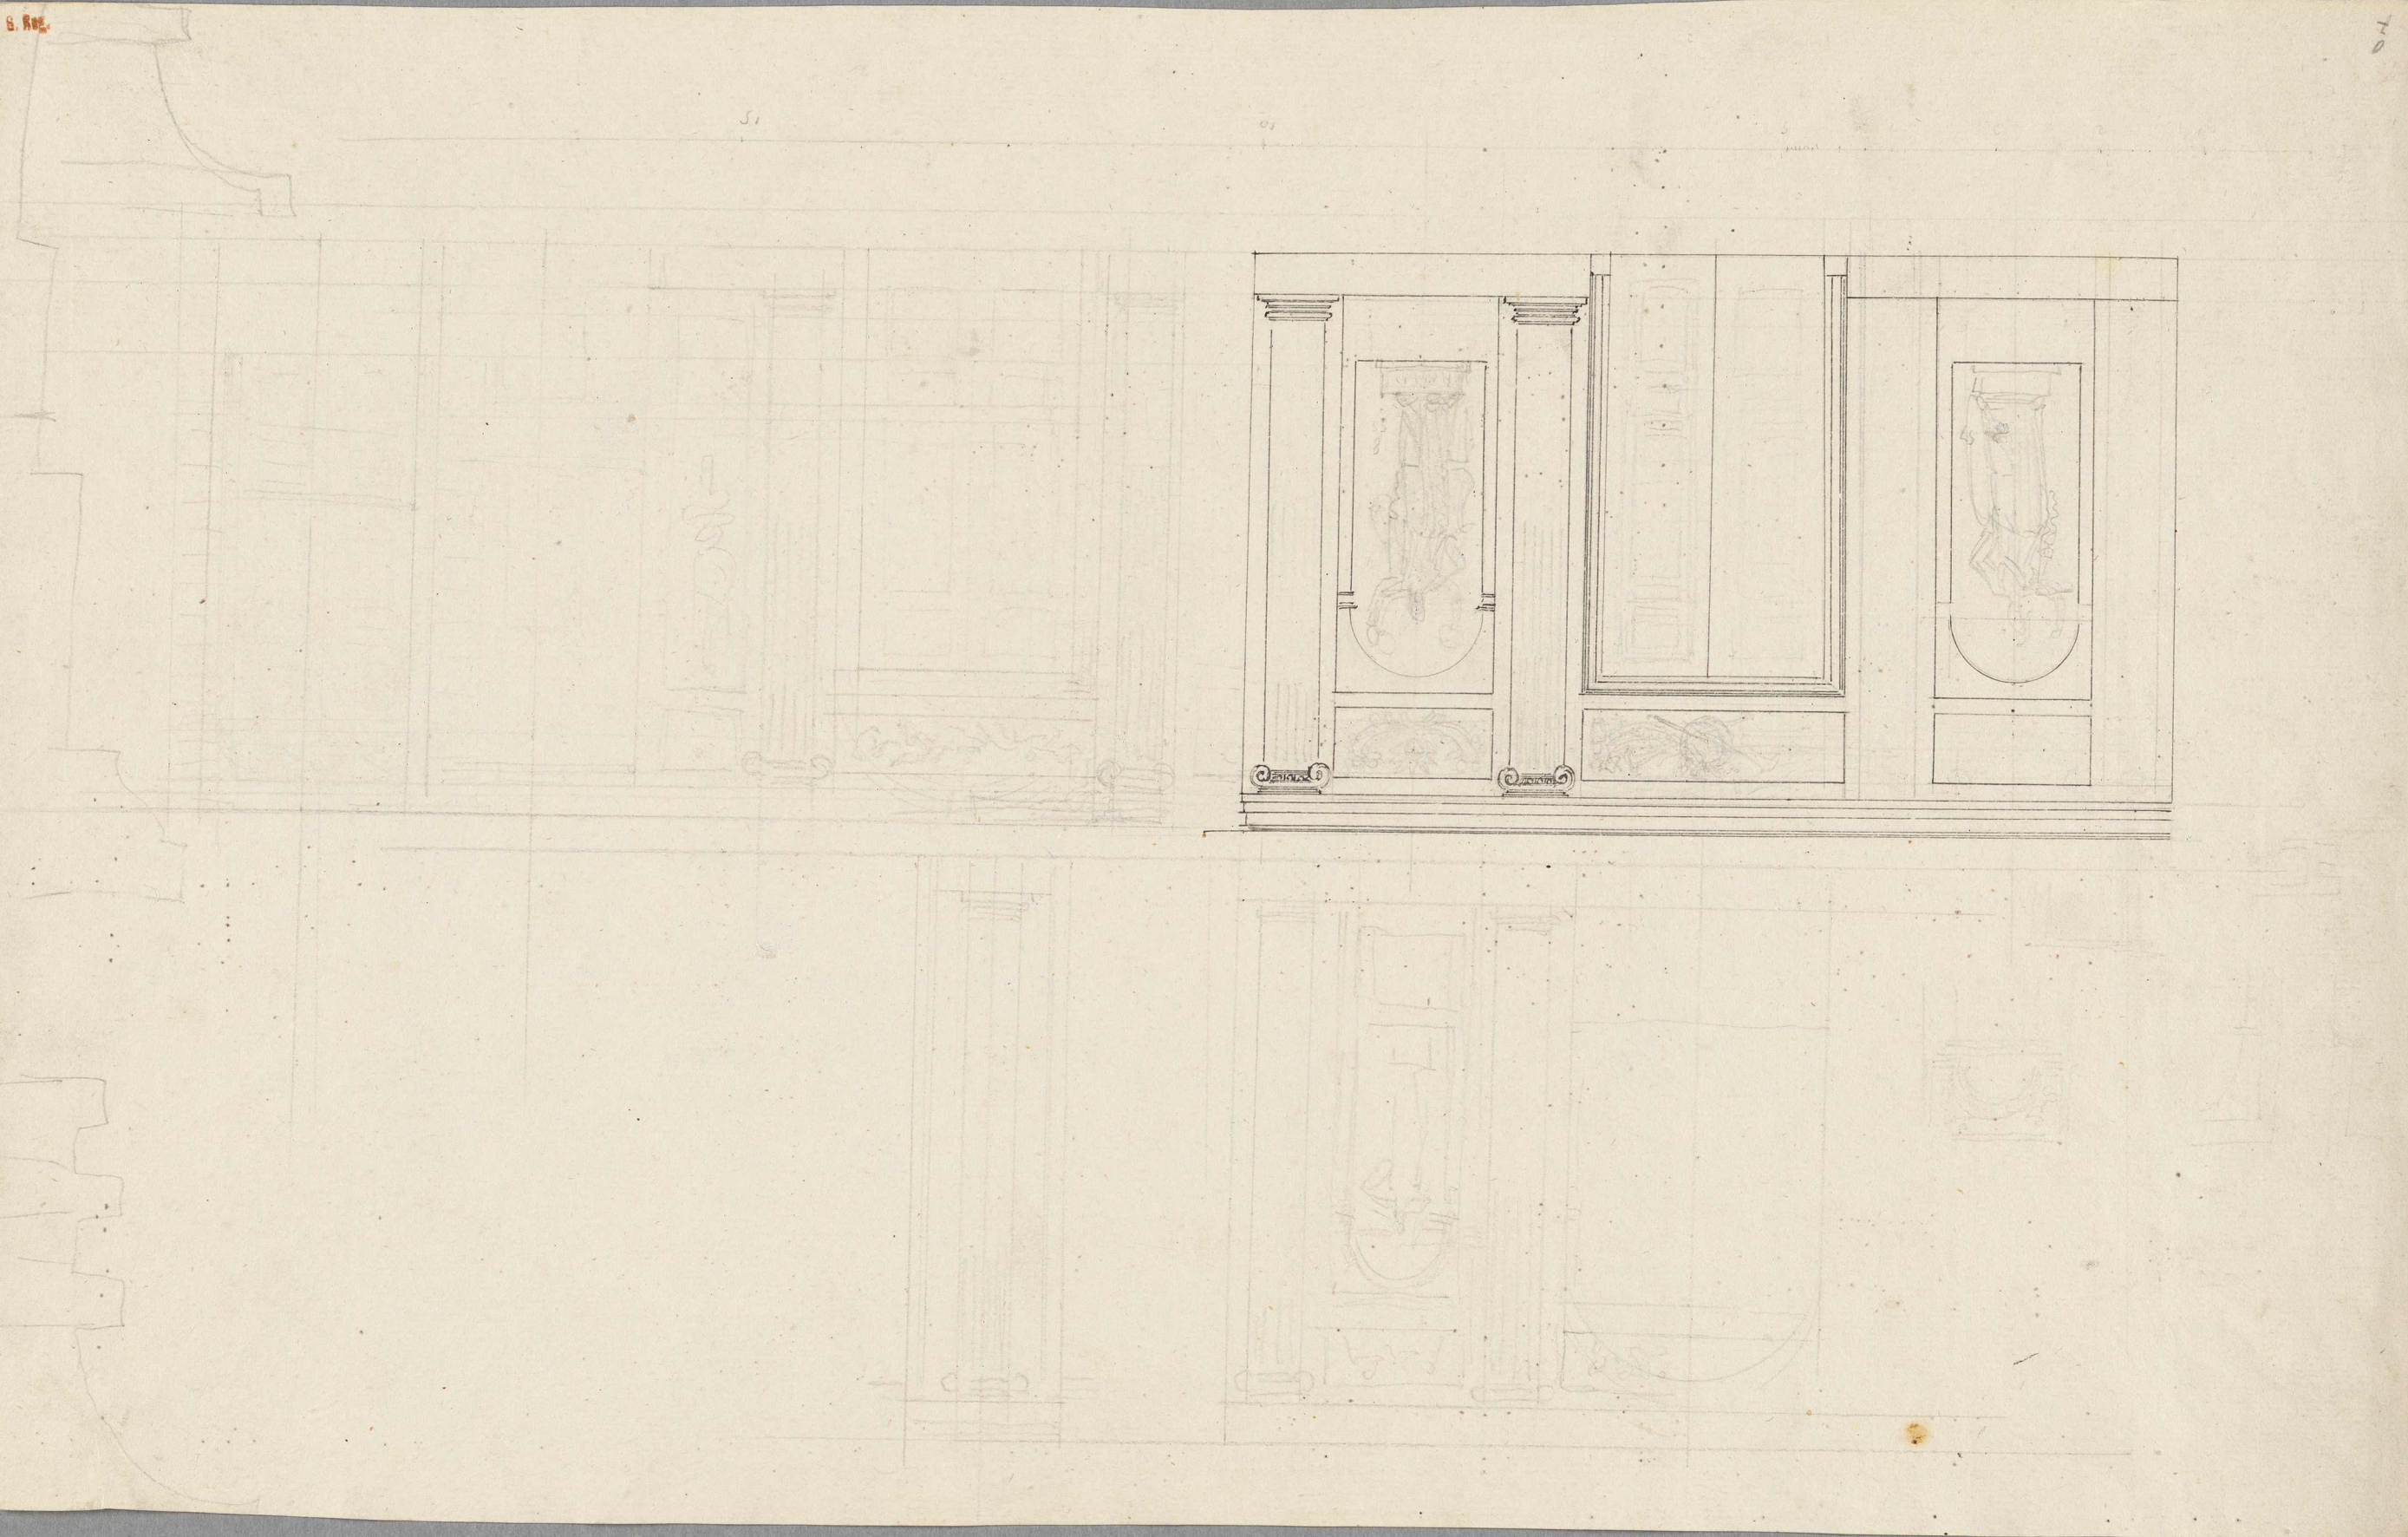

Masreliez, Louis

[Förslag till dörröverstycken, Stockholms slott]