


Med Danneemannen ifrån Dalarna, Mats Gudmund, är öfverenskommit, att fullborda denna Grundmur efter det betingat köp af 4 Skillingar Kubik Alnen, då Portöppningarna afdragas; men för två öppningar Nya, åt Västra sidan betalas särskilt såsom full mur, efter 4 Skillingar Kubik alnen, där muren redan förliden höft är uplagd. Rosensberg den 22 April 1803. Graf Sillén.

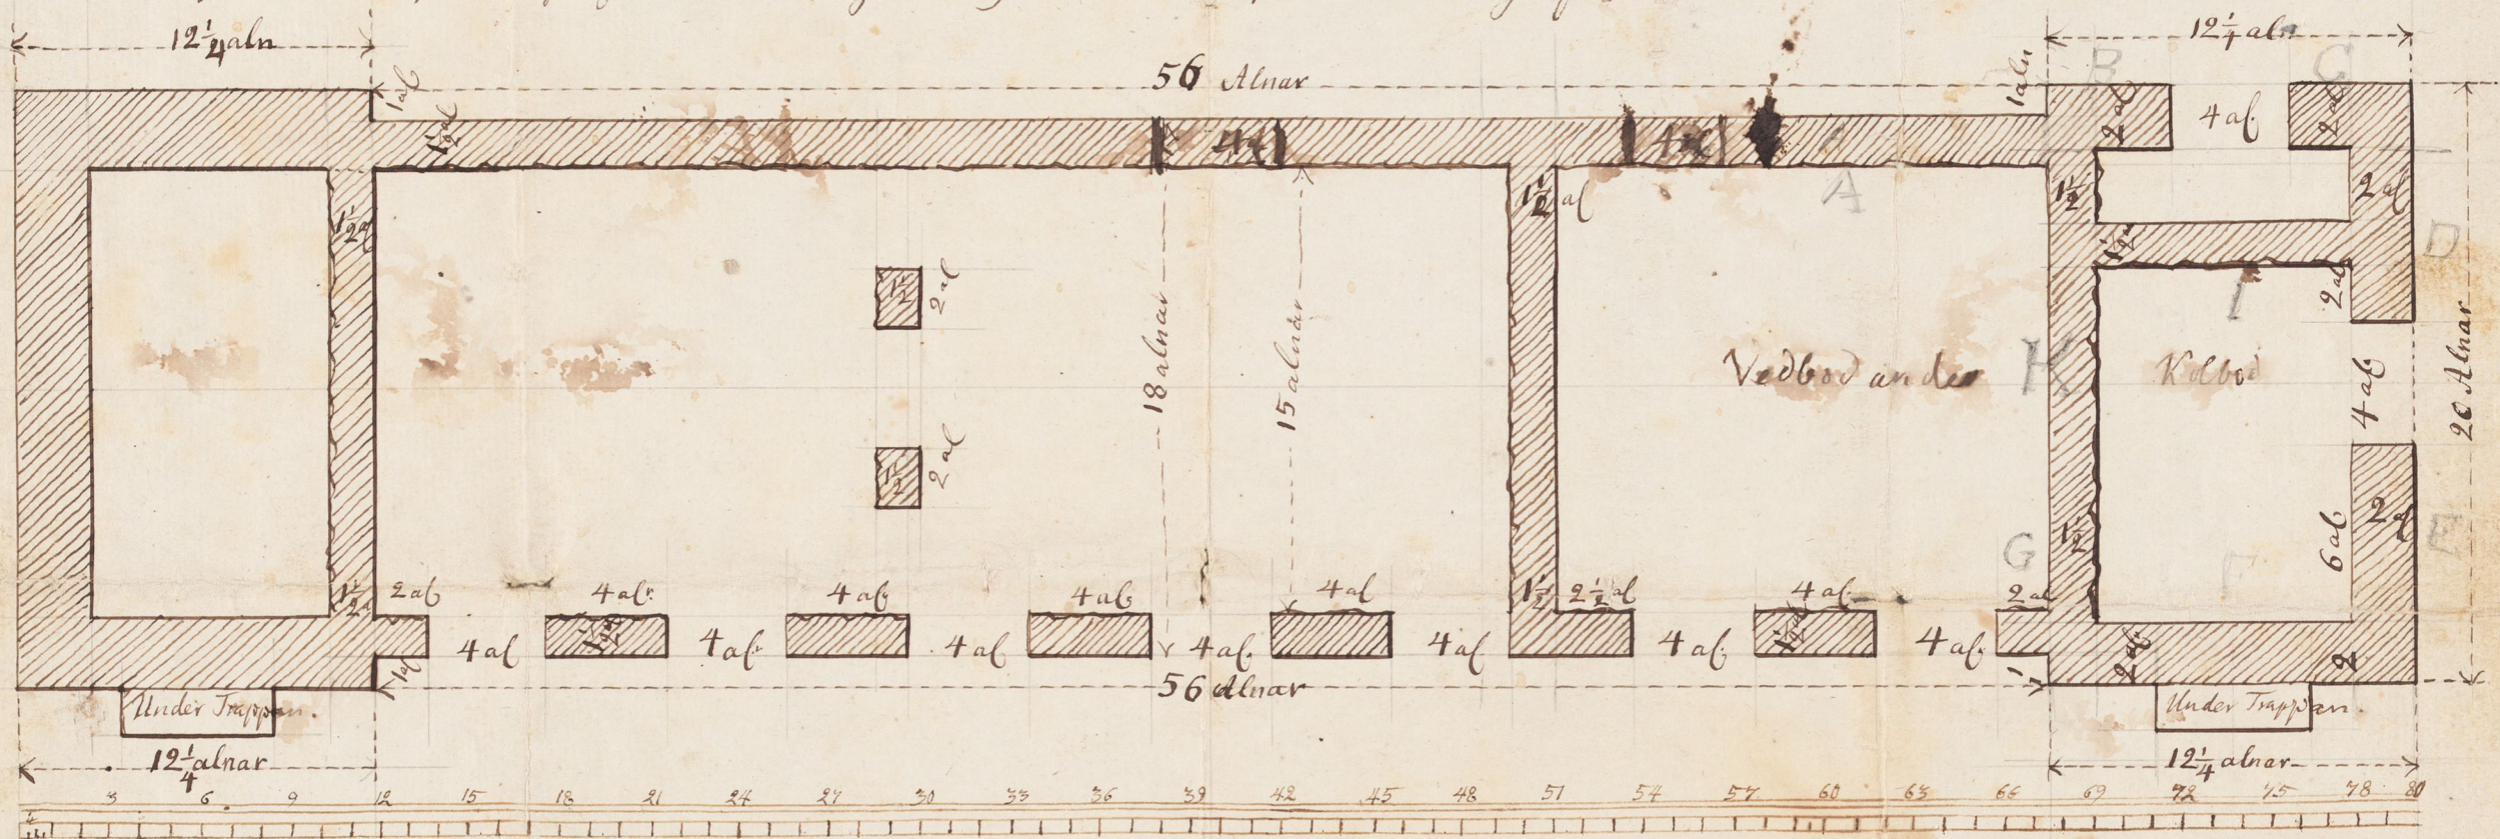

Så väl de Nya Murar, som den öfra delen af de redan lagda Murar, hvilka komma att omläggas med 4 alnars breda Port-öppningar, äro betingade til 4 Skillingar Cubik Alnen, då öfver Öppningarna väras för full mur. Där gräfning är nödig är den betingad til 1 Skilling för Kubik Alnen. Rosensberg den 17 Octob 1802. Graf Sillén.

10
37
30

2	Öppningar	hvardera 16 Cub af	= 32 Cub al
	Muren A	uttyjor	= 46 Dito
	Dito B		20 Dito
	Dito C		25 D ^o
	Dito D		75 D ^o
	Dito E		112 1/2 D ^o
	Dito F		125 D ^o
	Fotmuren af Öfver		32 1/2 D ^o
	Belam G		12 1/2 D ^o
	Dito H		20 D ^o
	Muren I		90 D ^o
1 1/2	Dito K		96 Dito

Summa 68.6 1/2 Cub Alnar

12 1/2
)
 108
 4 1/2
 112 1/2

68.6 | 12
 60. | 57. R. 10 B
 86 | 36
 94 |
 18 | 2 = 57.
 6 | 12 6
 35 | 12