



Dessein til Påbyggnad af Orangerie Huset i Carlbergs Trädgård

Facade af Profektet

Profilt i den indre del af Huset

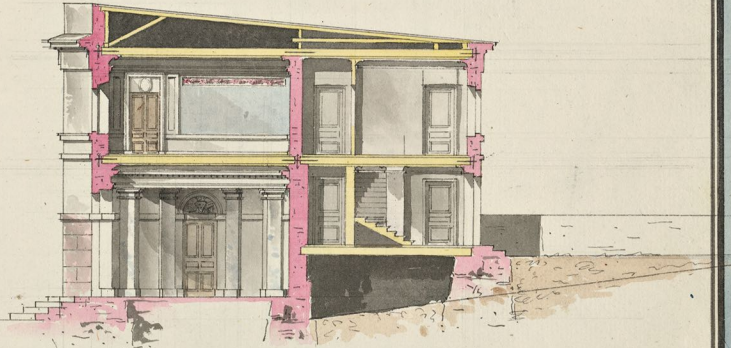

Facade mod Dammen i Trädgården

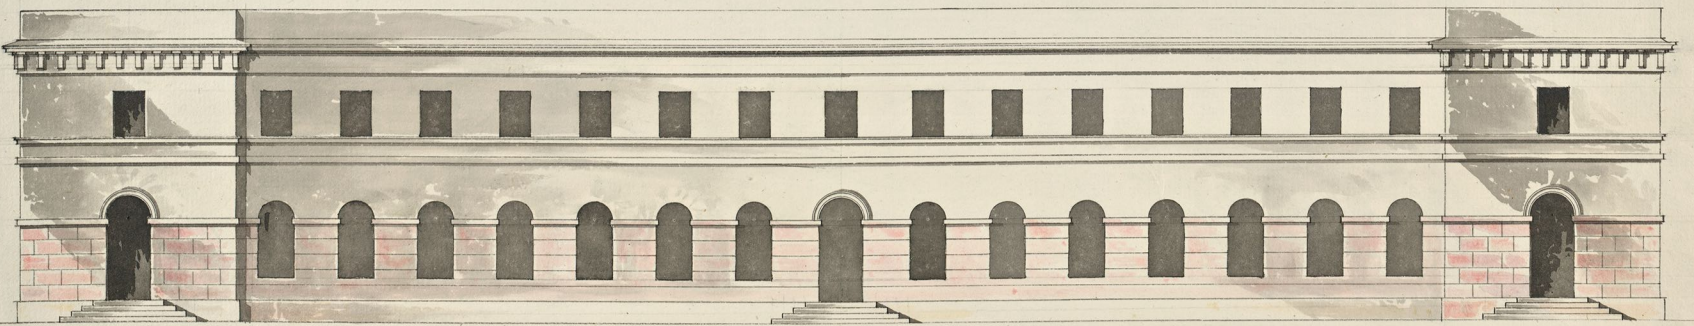

5. 10. 20. 40. 50. 100.

Thure Wennberg

H. Arkitekt. Wennberg: 1. No. 3. av. hela.