



# BÄCKASKOG.

Utkast till tillbyggnad.

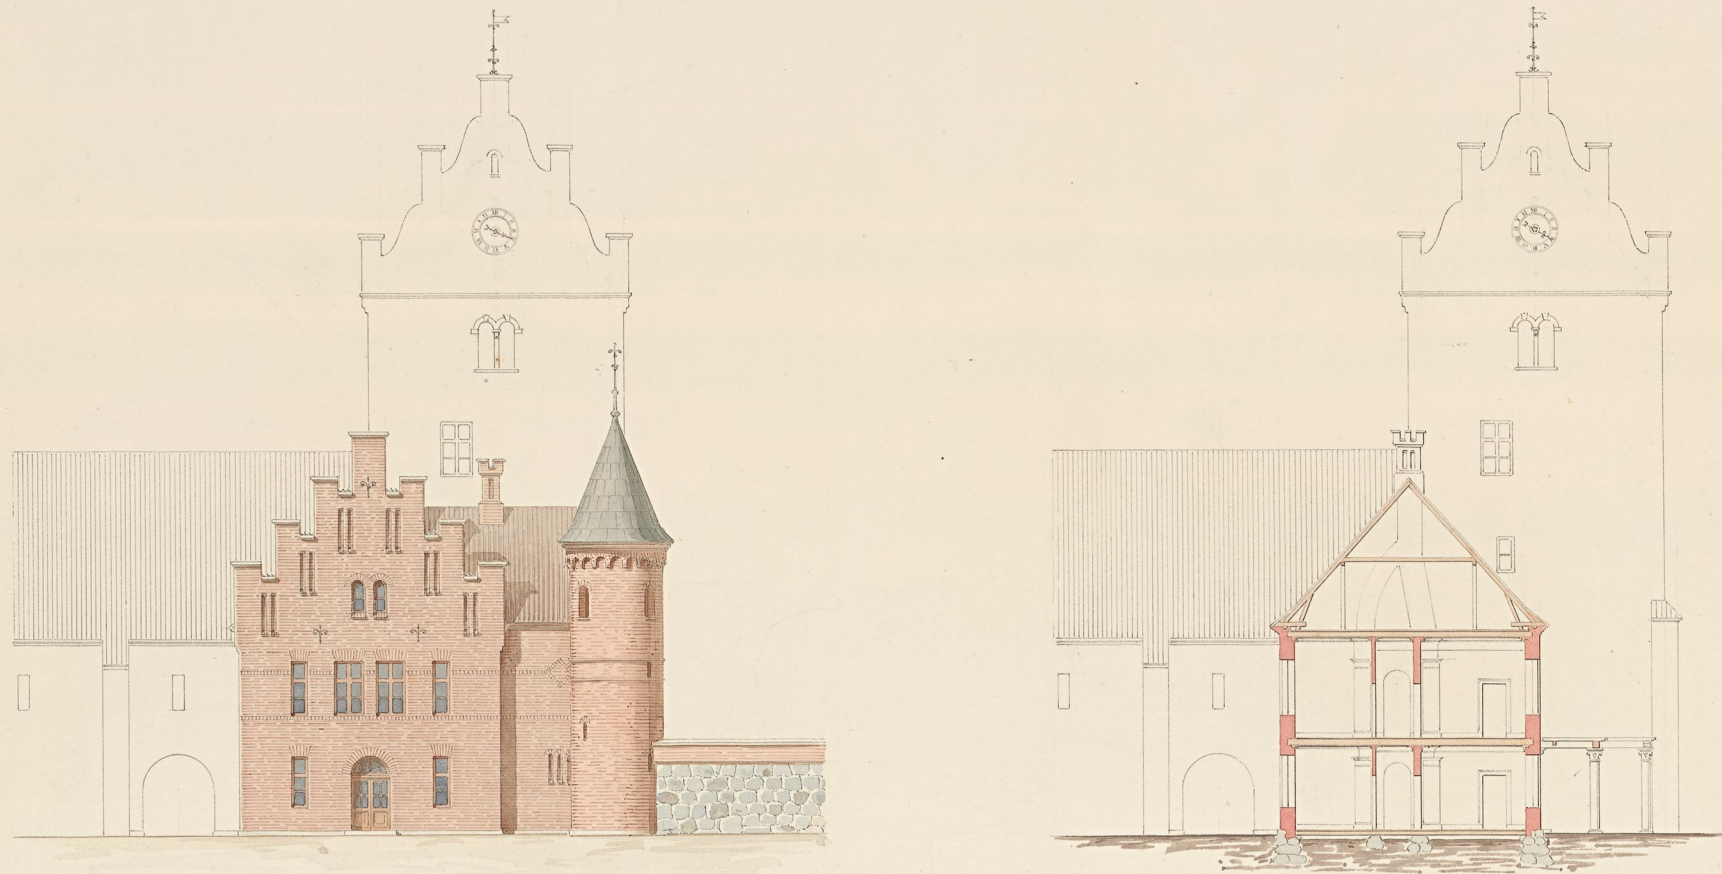

Norra sidan.

Genomskärning.

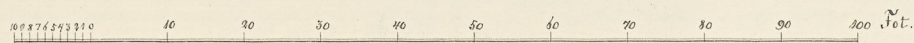

Gustaf Vogt.