


Planer för tillbyggnad av orangeriet vid Karlbergs slott i Solna

Wennberg, Thure Gustaf,


KoB H. Ark. ritn. 500




Plan of Spa Vöhringen

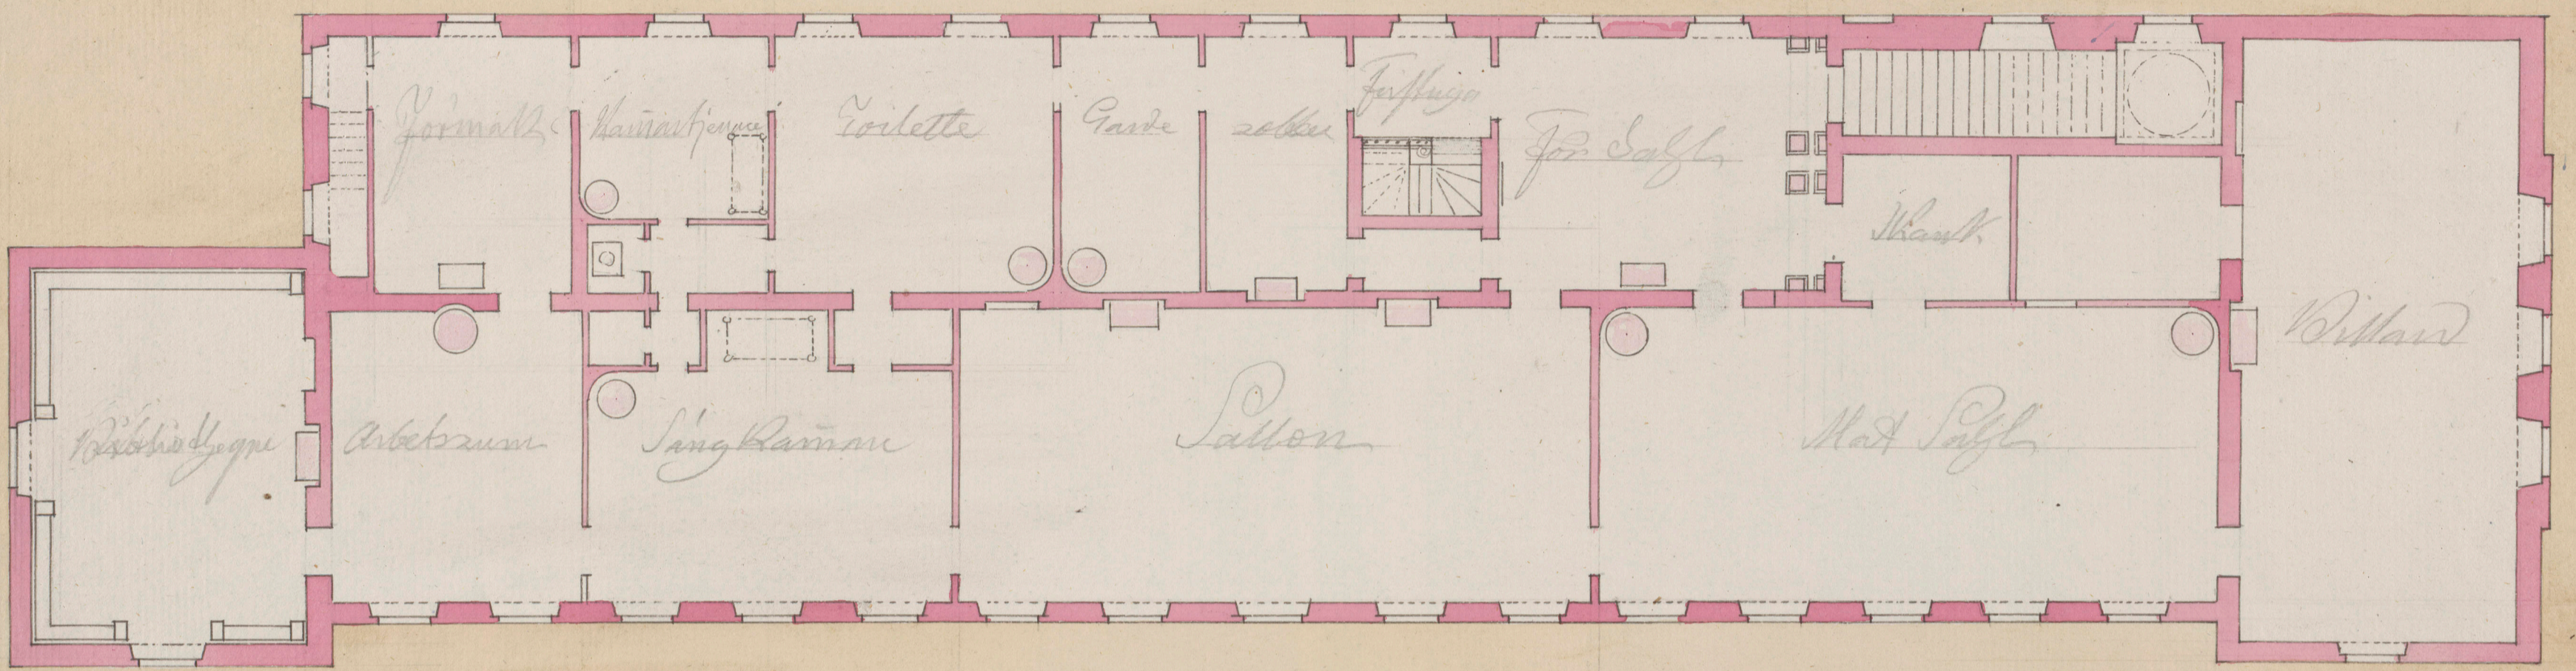

Halbsaal Vöhringen

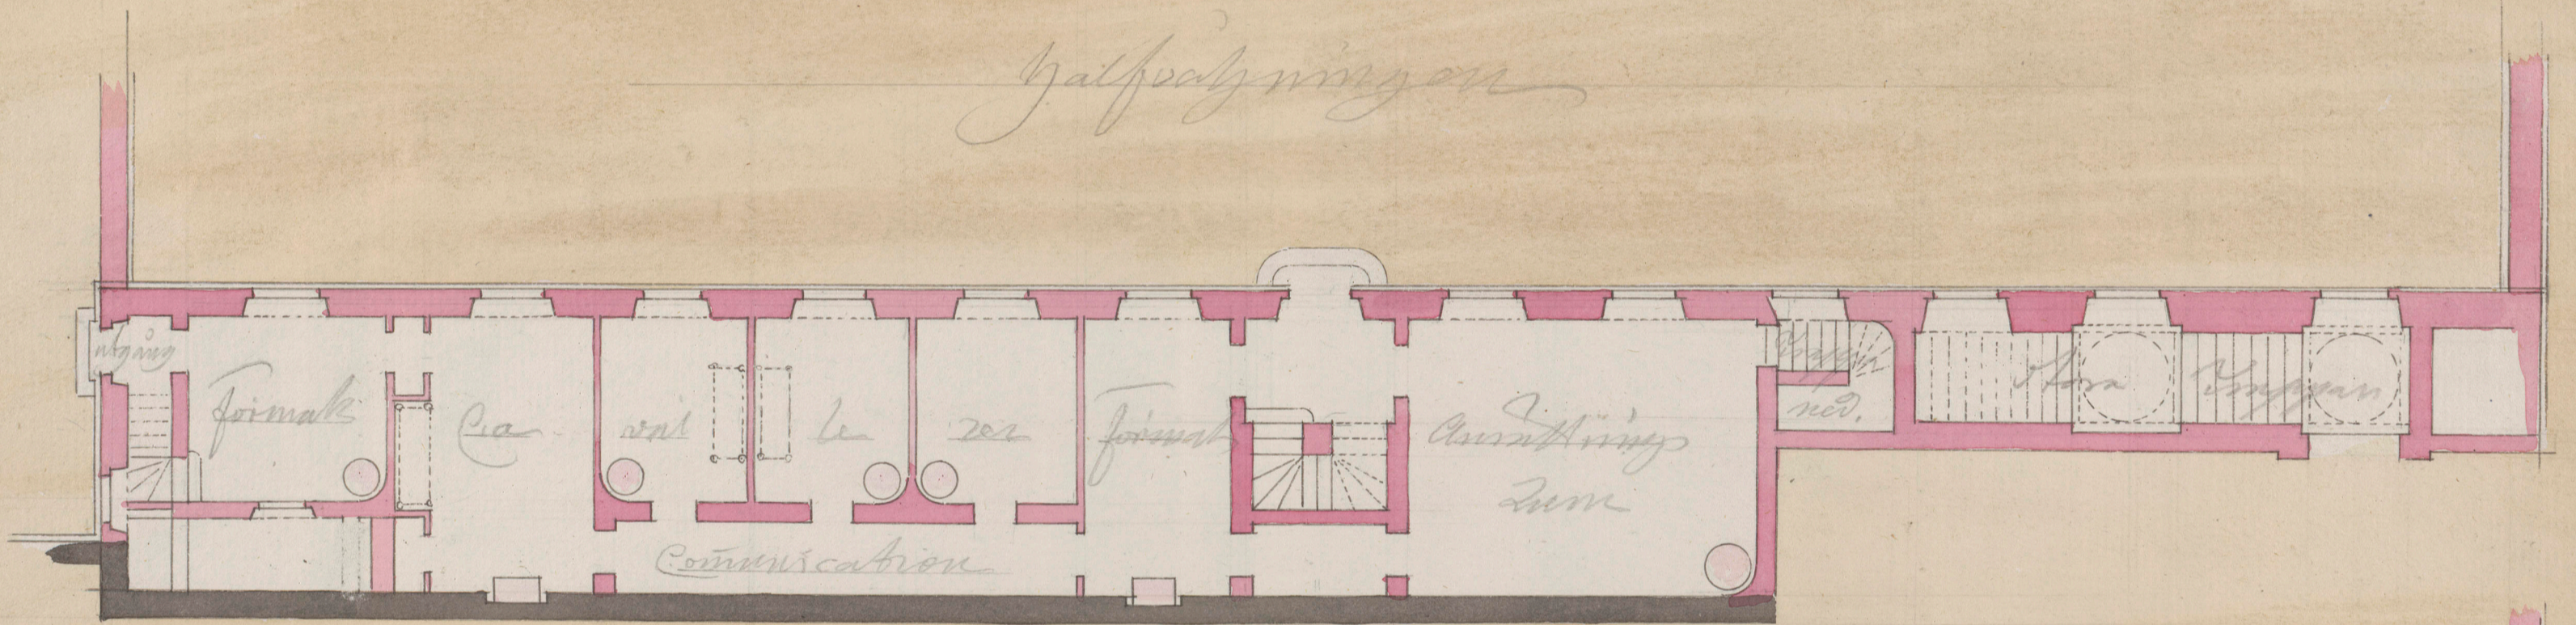

Neue oder alte Spa Vöhringen

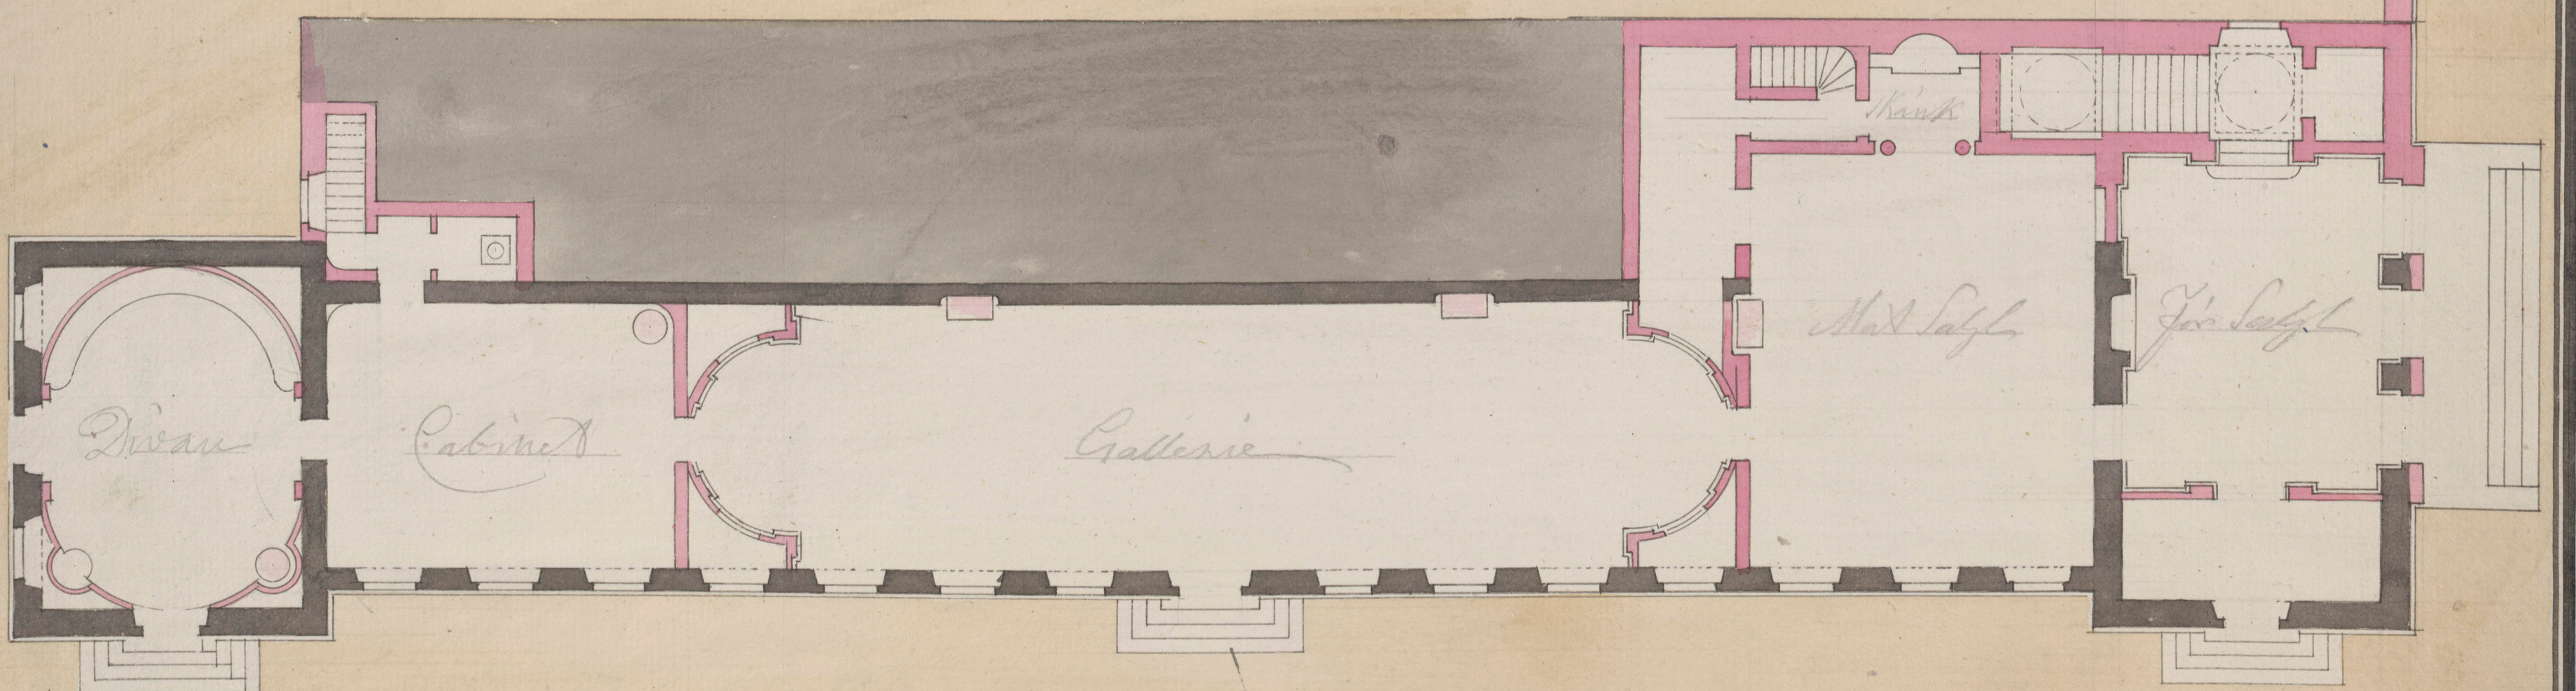

5. 10. 20. 40. 60. 80.

Thuse & Wennberg.