


1746 175.

Louisa

Här är anläggningen till Sjöfångs
Dygnaderne, och Kom.
mer här Sielfwa Staden
framdeles at förblifva,

175.
Här är Sjöfångs anläggning
175.
Här är Sjöfångs anläggning
175.
Här är Sjöfångs anläggning
175.

Louisa

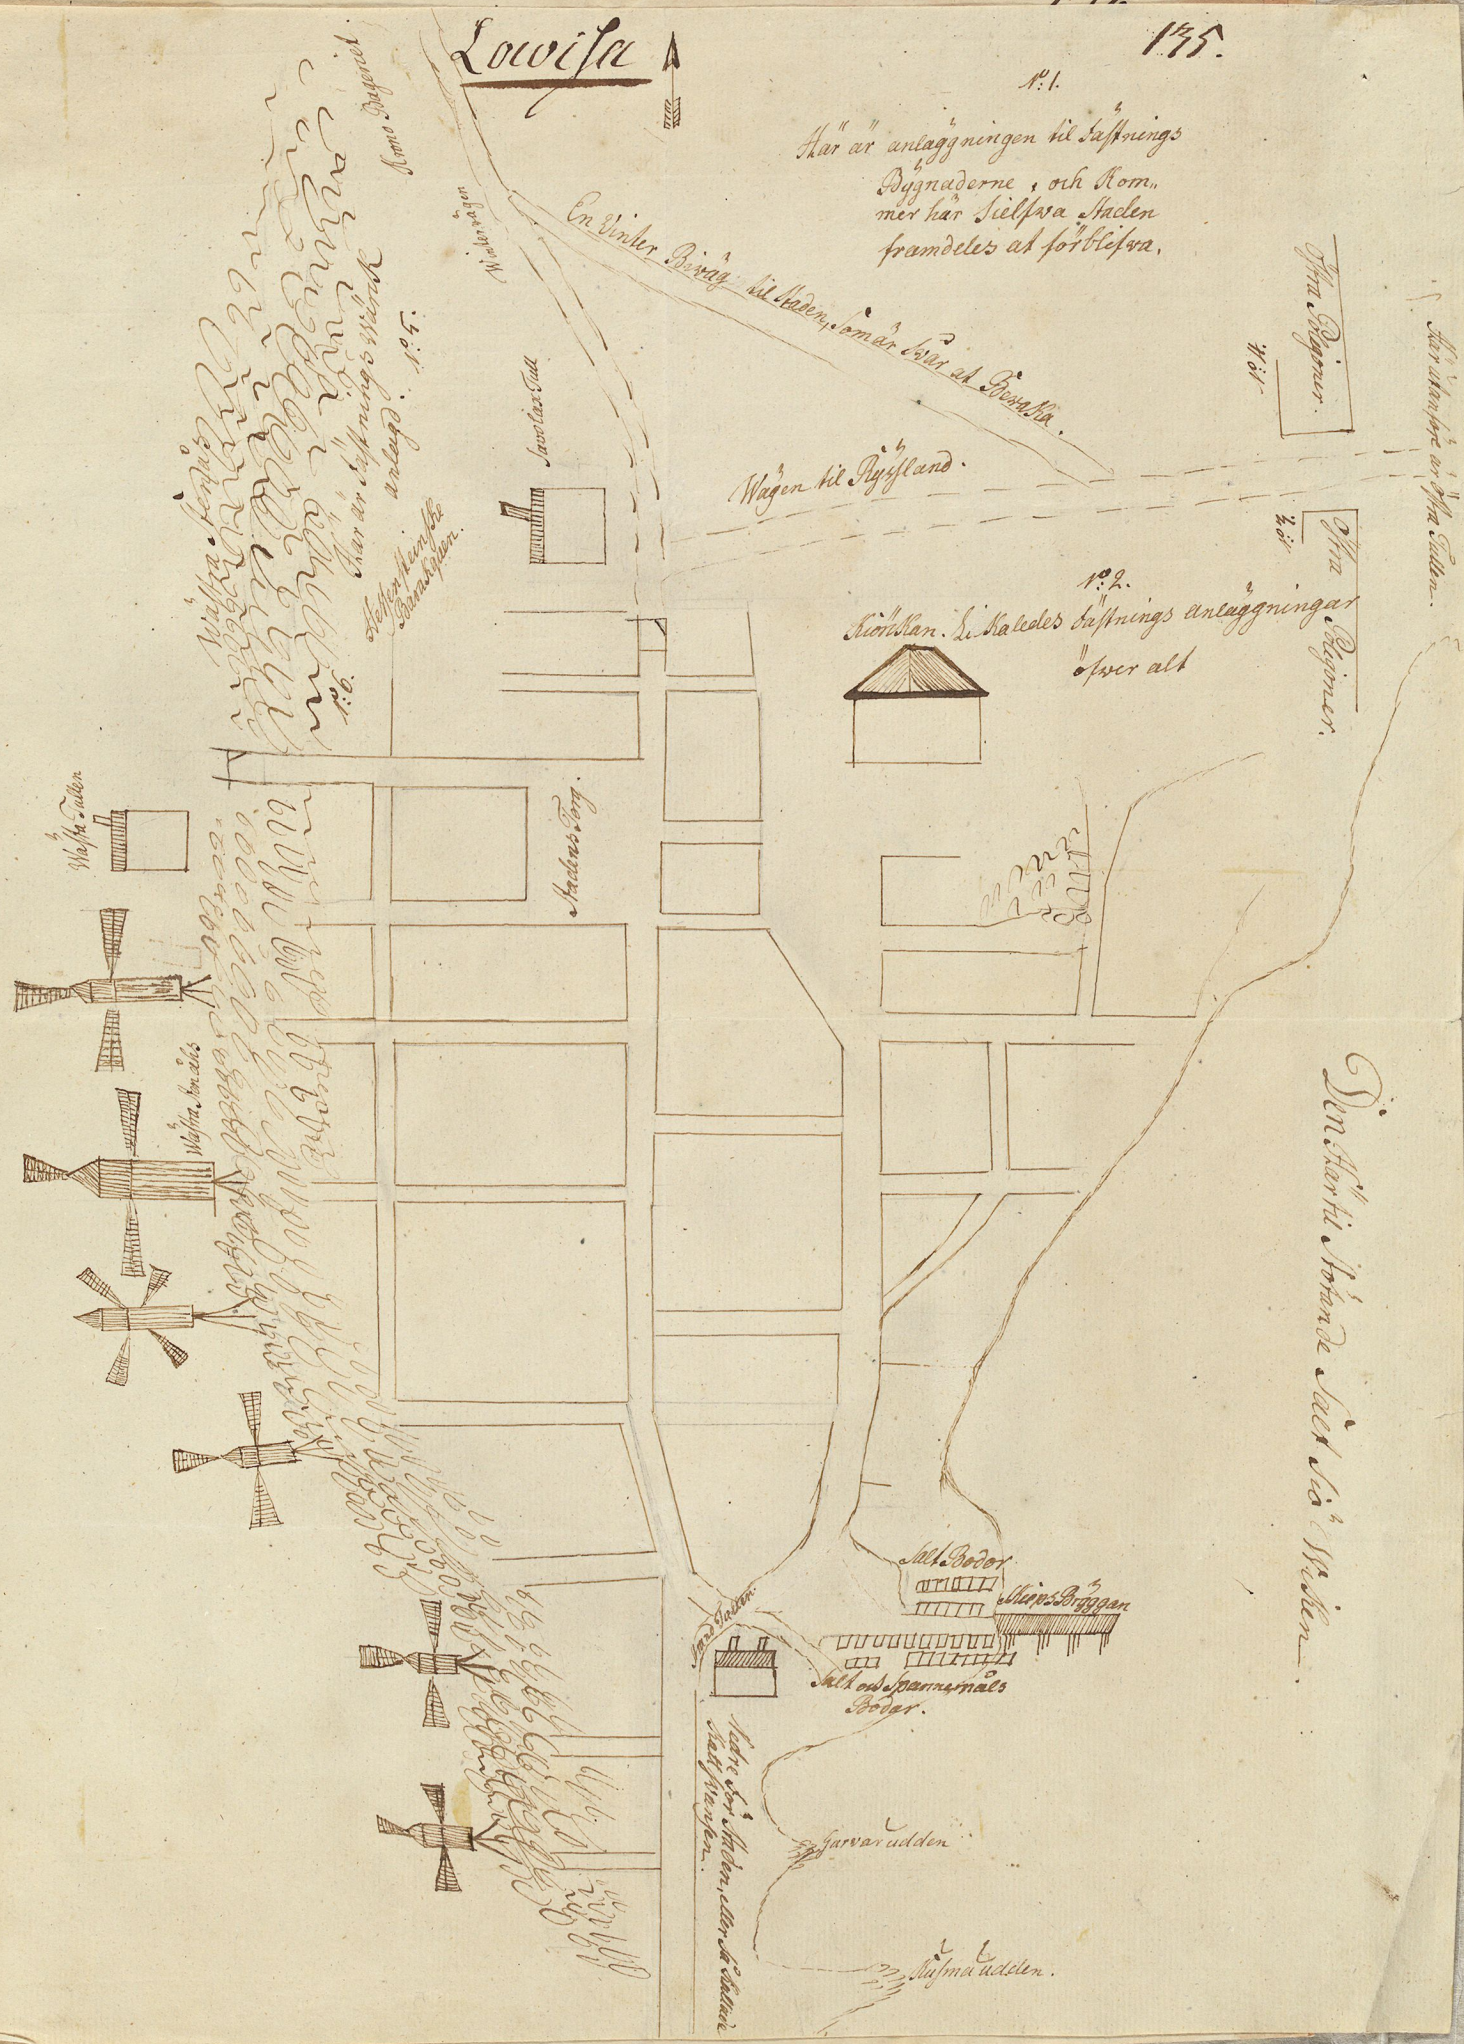

Den År till Staden med sig i Staden.

