

N:o 126.

Ank. till Riksd. kansli den 4 maj 1906, kl. 3 e. m.

Memorial, angående uppförande af en stenbarriär för begränsning mot Norrbro af platsen framför riksdagshuset.

(R. A.)

Efter uppdrag af statsutskottet vid 1905 års lagtima riksdag hafva fullmäktige i riksgäldskontoret låtit genom det nya riksdagshusets arkitekt Aron Johansson och riksdagshuskommitténs verkställande ingenjör öfverstelöjtnanten J. A. Amundson verkställa utredning i fråga om inhägnande af den öppna platsen framför riksdagshuset, och hafva dessa sakkunniga personer härvid uppgjort två olika förslag till begränsning af ifrågasvarande plats mot Norrbro, enligt det ena förslaget medelst ett järnstaket med grindar på tre särskilda ställen och enligt det andra medelst en stenbarriär, som på motsvarande tre ställen är afbruten af öppningar för trafiken.

Beträffande det ifrågasatta järnstaketet hafva de sakkunniga påpekat, att i det uppgjorda förslaget höjden af staketet beräknats till omkring 2 meter, hvilket vore det minsta, som gärna kunde komma i fråga, men att grindarna måste af konstruktiva skäl resa sig till betydligt större höjd och stödja sig på stenpelare. Dels på grund af denna oroliga linjeverkan, dels på grund af materialet järn, som vid båda ändpunkterna groteskt skulle sammanföras med den monumentala granitbarriären å Norrbro och å riksdagshusplatsens norra och södra begränsningar, dels ock på grund af den skymmande verkan, ett dylikt järnstaket skulle utöfva gentemot den byggnad, det vore afsedt att isolera, måste emellertid enligt de sakkunnigas mening ett dylikt sätt för platsens afstängning mot Norrbro anses synnerligen olämpligt.

Genom utförandet åter af det andra förslaget, afseende uppförandet af en barriär eller balustrad af sten af samma karaktär som den

Bih. till Riksd. Prot. 1906. 4 Saml. 1 Afđ. 74 Häft. (N:o 126.)

utmed Norrbro samt norr och söder om riksdagshusplatsen befintliga, skulle enligt de sakkunnigas mening riksdagshusplatsens fridlysta och högtidliga karaktär på ett effektivt sätt framhållas utan att anordningen ur estetisk synpunkt komme att verka störande. Tvärtom anse de sakkunniga, att uppförandet af en sådan stenbarriär skulle i hög grad bidra att öka riksdagshusplatsens monumentala prägel.

Enligt verkställd beräkning skulle kostnaden för uppförandet af den föreslagna stenbarriären belöpa sig till omkring 26,000 kronor. För att gifva en föreställning om, dels huru riksdagshuset och planen framför detsamma skulle taga sig ut från Norrbro efter stenbarriärens uppförande och dels huru vägar och planteringar å planen lämpligen borde anordnas, har arkitekten Johansson upprättat två särskilda skisser, hvaraf afbildningar bifogas detta memorial.

I likhet med de sakkunniga anser utskottet det vara önskvärdt, att den ifrågasatta stenbarriären kommer till utförande. Denna barriär, som på ett iögonenfallande sätt skulle utmärka platsen framför riksdagshuset såsom tillhörande detsamma, komme utan tvifvel att på samma gång förhöja utseendet såväl af platsen som ock af den monumentala byggnaden. I anledning häraf får utskottet hemställa,

att Riksdagen må *dels* uppdraga åt fullmäktige i riksgäldskontoret att för begränsning af platsen framför riksdagshuset låta mot Norrbro uppföra en barriär af sten med erforderliga öppningar för trafiken, *dels* ock bemyndiga fullmäktige att af förslagsanslaget till riksdagskostnader i mån af behof för nämnda ändamål använda ett belopp af 26,050 kronor.



Stockholm den 4 maj 1906.

På statsutskottets vägnar:

HUGO TAMM.

Reservationer

af herr *K. Starbäck*, som ansett, att utskottet icke bort göra ifrågavarande framställning;
samt af herr *E. Hammarlund*.

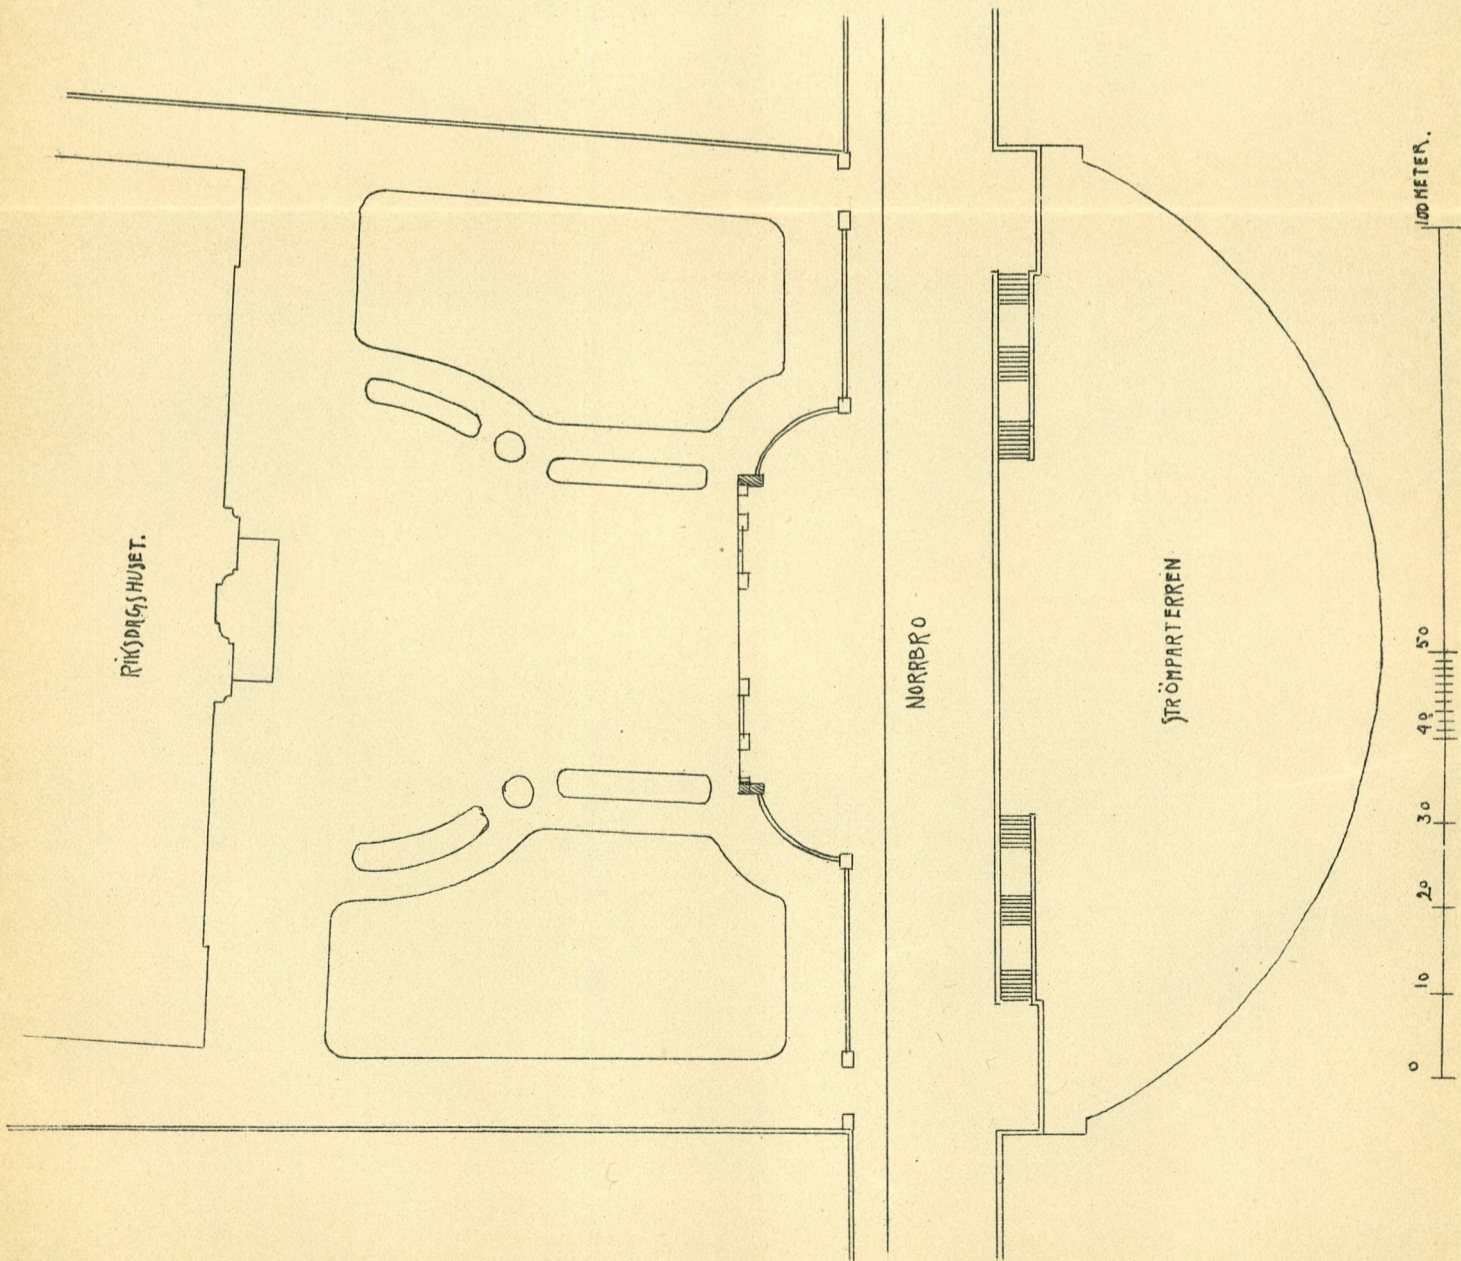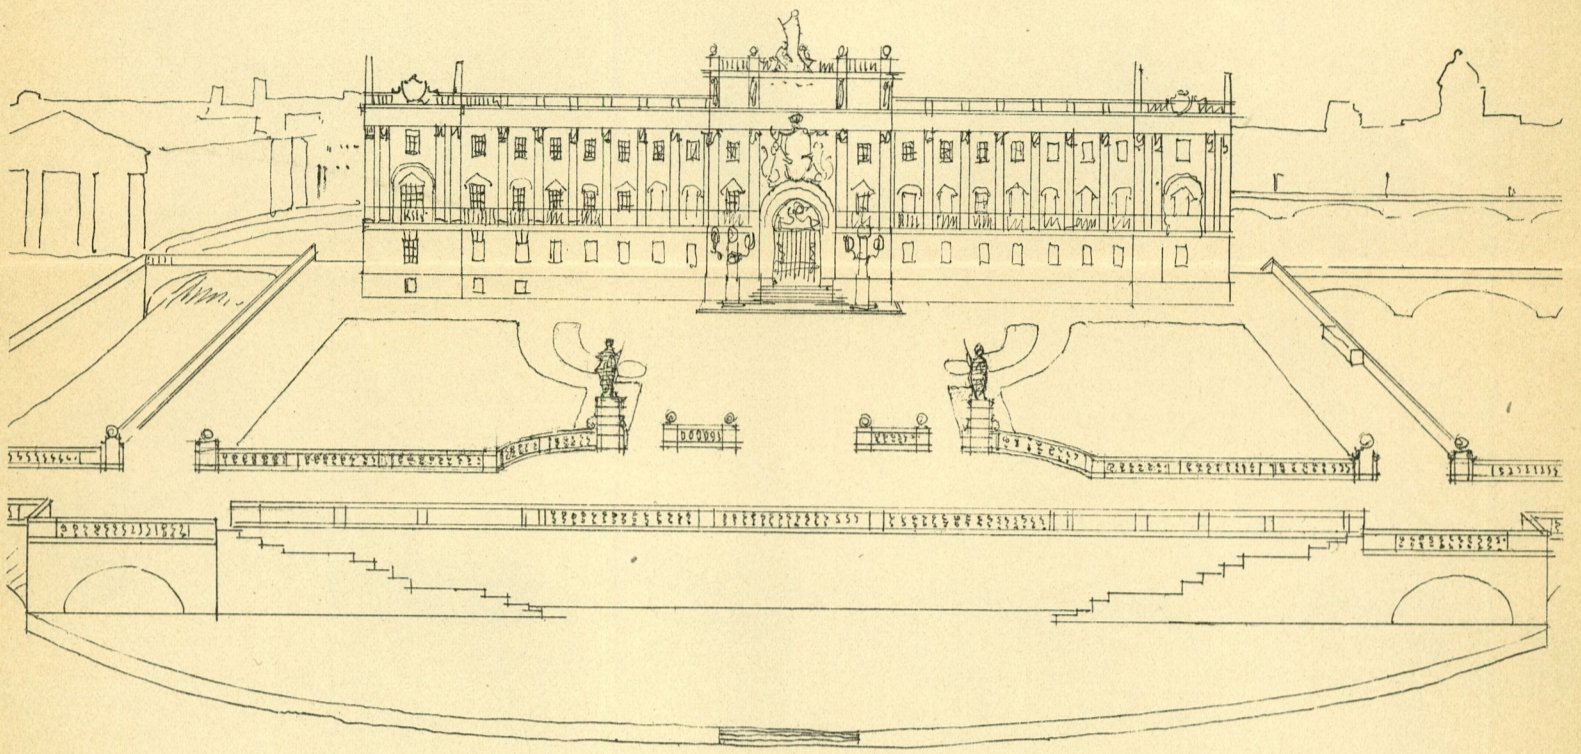

Foro:it. Gen. Stab. lit. Anst. Stockh.