




Fönsteröppnaren "Simplex"



→ Af ny, patenterad konstruktion. ←

Levererade till Lasarett- & Skolbyggnader, Ladugårdar, Fabriker, Hotell, Restauranter, Banklokaler, Butiker, Affärslokaler, Våningar och Villor m. fl.

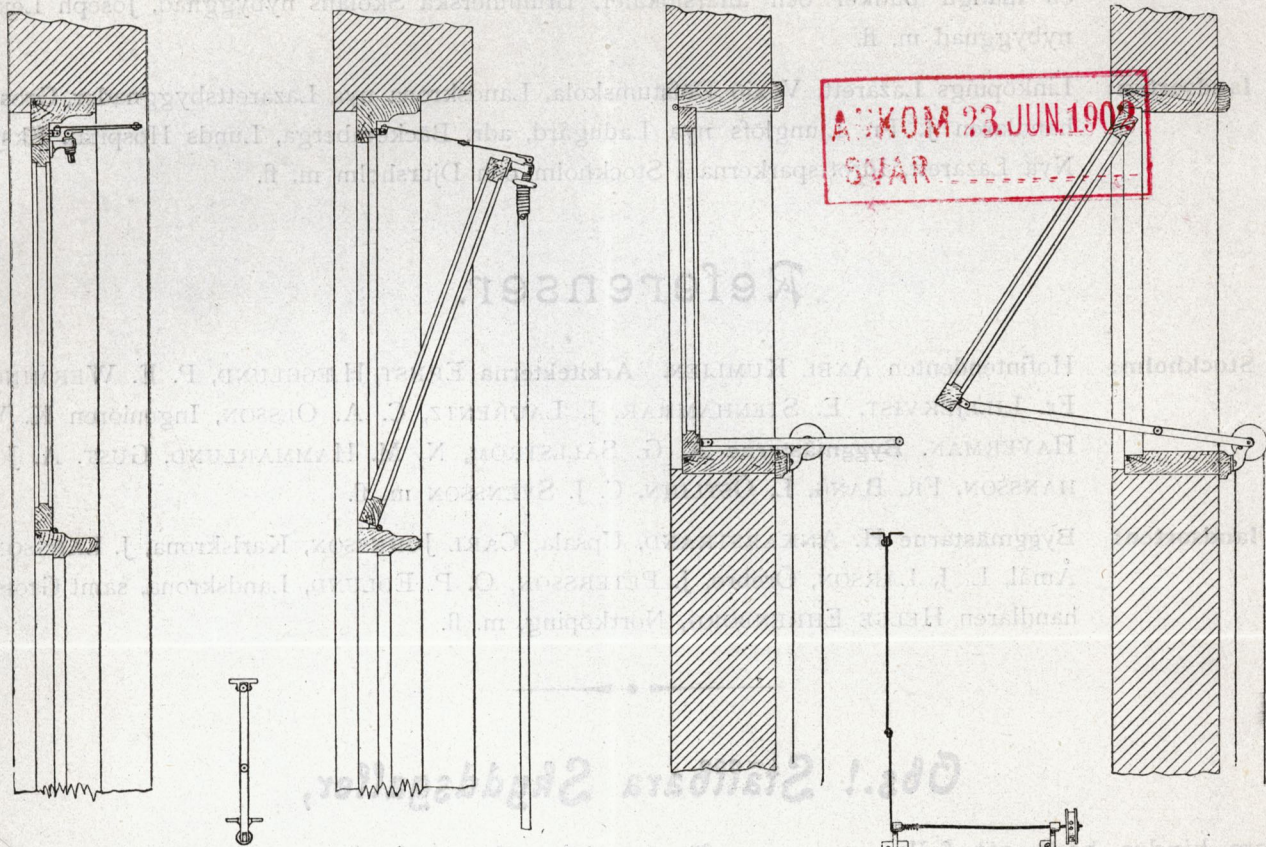

SIMPLEX N:o 1

— med lös vridningsnyckel. —

- a) För med öfverkanten inåtgående fönster med gångjern å underkant, att fastskruvas midt å bågens öfre del. Erfordras 3 å 4 cm. fritt karmträ för beslaget öfver fönsterbågen.
- b) För med öfverkanten utåtgående fönster med gångjern vid underkant, att fastskruvas å karmen eller lotsholzen midt öfver fönsterbågen, äfvensom för vanliga utåtgående fönster med gångjern vid sidan, då apparaten fastskruvas å karmen, midtposten eller lotsholzen på sidan om eller under fönsterbågen.

PRIS å **N:o 1 a** och **b**, bronserade, utan vridningsnyckel, i mindre parti, pr st. Kr. 5:— å 7:50, beroende på storlek m. m. Nyckelhylsa, mindre och större, för träskåft, med skyddsring pr st. Kr. 2:— och 3:— resp.

Dessa samtliga apparater kunna fördes med trissa för snöre i stället för med vridningsnyckel, samt passa äfven för fönster å centruntappar i stället för gångjern. Centruntappar med slutbleck tillverkas hos oss.

SIMPLEX N:o 2

— med liggande axel och trissa för snöre eller kedja. —

(Speciellt afsedd för högt belägna fönster, såsom i lanterniner etc.) För utåtgående fönster med gångjern å öfverkant, att fastskruvas på karmen eller lotsholzen, midt under fönsterbågen, med trissan vid ena sidan.

PRIS å **N:o 2**, bronserad, i mindre parti, pr st. Kr. 6:— å 8:50, beroende på storlek m. m.

För snöre (eller kedja) med dragknapp (handtag) betalas extra, beroende af längd m. m.

Ny, enkel och praktisk kopplingsanordning

för att sammanbinda ytter- och innanfönster med hvarandra då de båda samtidigt skola öppnas utåt eller inåt.

Rabatt beroende af partiets storlek m. m.

D. W. MATTHIESEN


GRETTHUREGATAN 25

STOCKHOLM

MÄSTERSAMUELSGATAN 33

ALLM. TELEFON 53 37.

Vänd!

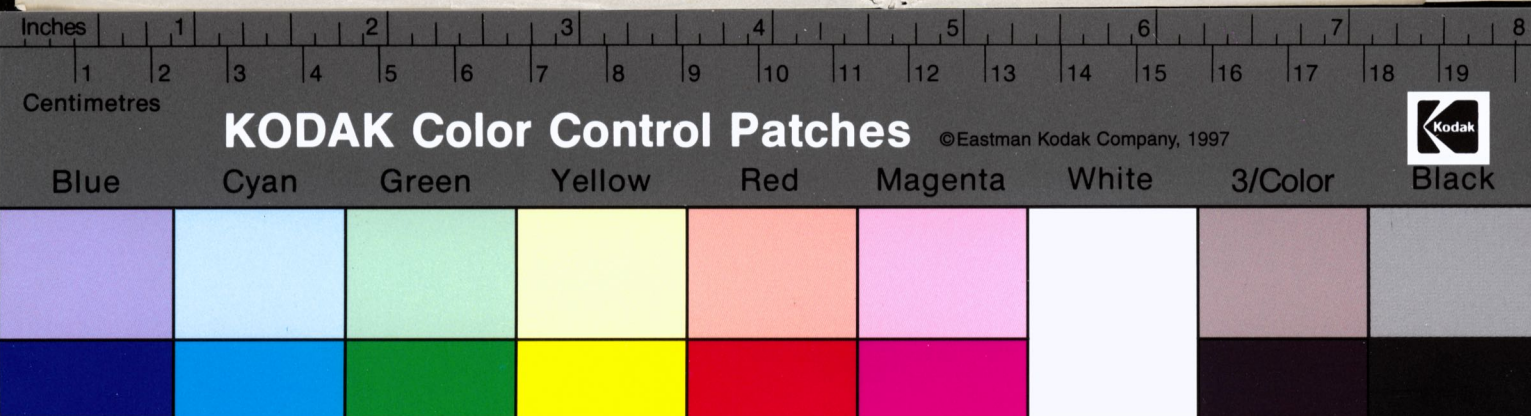

Leveranser.

- I Stockholm:** Centralpalatset, Separators nybyggnad, Rügheimer & Beckers Hattfabrik, Frimurarelogen, Östermalms Nya Folkskola, Stockholms Enskilda Bank, m. fl. banklokaler, Nordström & Thulins nybygge vid Skeppsbron, Aktiebolaget »Drotts» egendomar, uti en mängd butiker och affärslokaler, Brummerska Skolans nybyggnad, Joseph Lejas nybyggnad m. fl.
- I landsorten:** Linköpings Lazarett, Vexjö Döfstumskola, Landskrona nya Lazarettbyggnader, Grosshandlaren J. Fr. Ljunglöfs nya Ladugård, adr. Bäckomberga, Lunds Hospital, Eksjö Nya Lazarett, Idrottsparkerna i Stockholm och Djursholm m. fl.

Referenser.

- I Stockholm:** Hofintendenten AXEL KUMLIEN. Arkitekterna ERNST HÆGGLUND, P. E. WERMING, Fr. LILLJEKVIST, E. STENHAMMAR, J. LAURENTZ, C. A. OLSSON, Ingeniören K. V. HAVERMAN, Byggmästare A. G. SÄLLSTRÖM, N. M. HAMMARLUND, GUST. A. JOHANSSON, FR. BANG, L. ÖSTLIHN, C. J. SVENSSON m. fl.
- I landsorten:** Byggmästare H. ANKARSTRAND, Upsala, CARL JOHNSON, Karlskrona, J. LARSSON, Åmål, L. J. LARSON, Örebro, J. PETERSSON, O. P. EDLUND, Landskrona, samt Grosshandlaren HELGE EHRENBORG, Norrköping, m. fl.

Öbs.! Ställbara Skyddsgaller,

som hindra barn att falla ut genom fönster (så väl om de äro öppna som stängda).

Bestå af guldbronserad jernram med galler af messingstråd. Fastskrufvas medelst 4 st. vanliga skrufvar innanför fönstren, om de gå utåt och utanför desamma om de öppnas inåt.

Starka och nätta!

Pris 5 Kr. pr st.

Rekommenderas af Herrar Läkare m. fl.


D. W. MATTHIESEN

MEK. VERKSTAD FÖR JERN- & METALLARBETEN

STOCKHOLM.

Allm. Telefon 53 37.

Stockholm, Central-Tr.

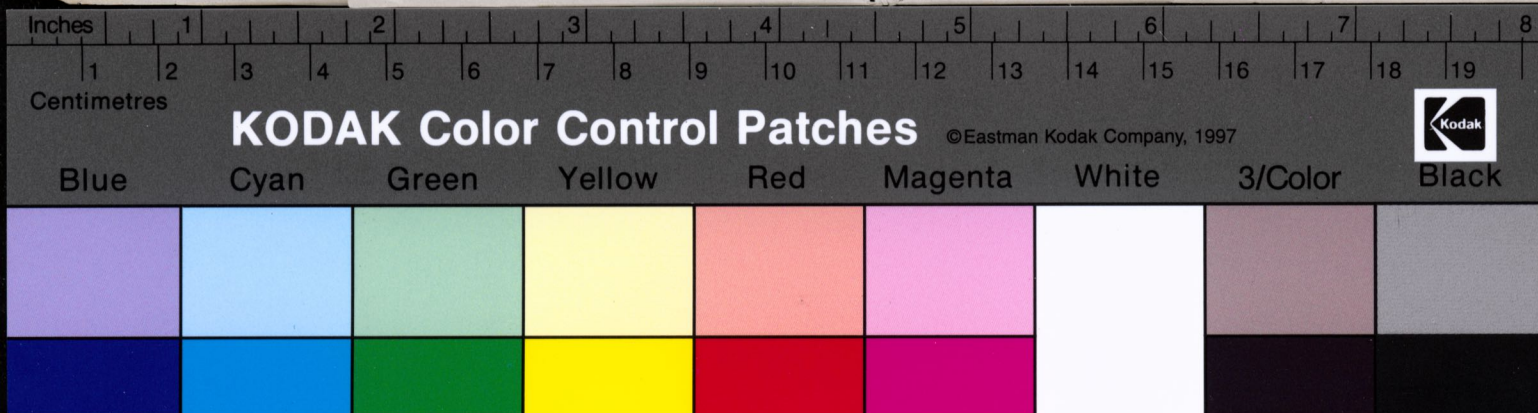


Fönsteröppnaren "Perfekt"

ANKOM 23 JUN 1902
SVAR

→ af förbättrad konstruktion ←

För inåtgående öfverbågar med gångjärn å underkant.

Särskildt konstruerad för Lasarett, Skolhus och andra offentliga byggnader.

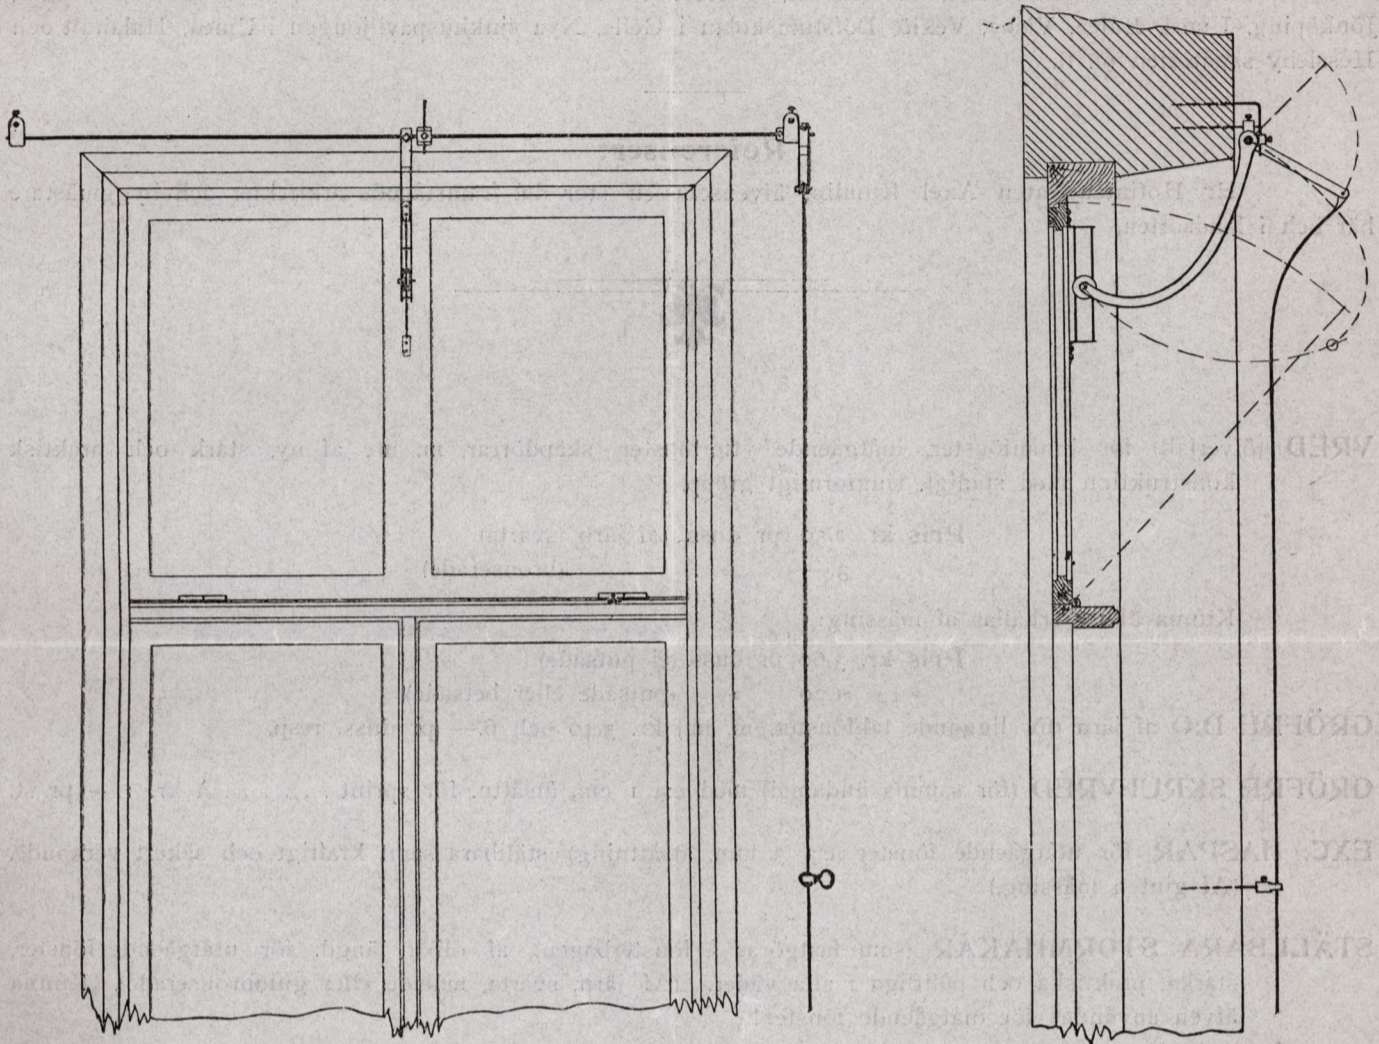

N:r 1

Att fastgöras å mur. Murspikarne, som uppbära hänglagren för axeln och ställstycket för häfarmen, kunna merendels indrifvas direkt i fog (proppning vanligen onödig).

N:r 2

Axeln uppbäres af lager, hvars fäste fastskruvas å trävägg, panel eller direkt å fönsterkarmen. — Att rekommendera för träbyggnader eller för stenhus, där järnbalk eller annat utgör hinder för indrifvande af murspik öfver fönsterluften.

Enkel apparat, ordinär, med 1 bågformig arm och 1 ledskena, för ordinärt fönster med en vertikal midtspröjs, vid mindre parti. **Pris** Kr. 15.— pr st.


Dubbel apparat, ordinär, med 2 bågform. armar och 2 ledskenor, för bredare (längre) fönster med 2 vertikala midtspröjsar, vid mindre parti. » » 20.— »

Rabatt å större parti!

LAGERFÄSTE FÖR TRÄVÄGG, äfvensom spec. konstrueradt murfäste, betalas extra, beroende på hållandet på platsen, etc.



Vänd!

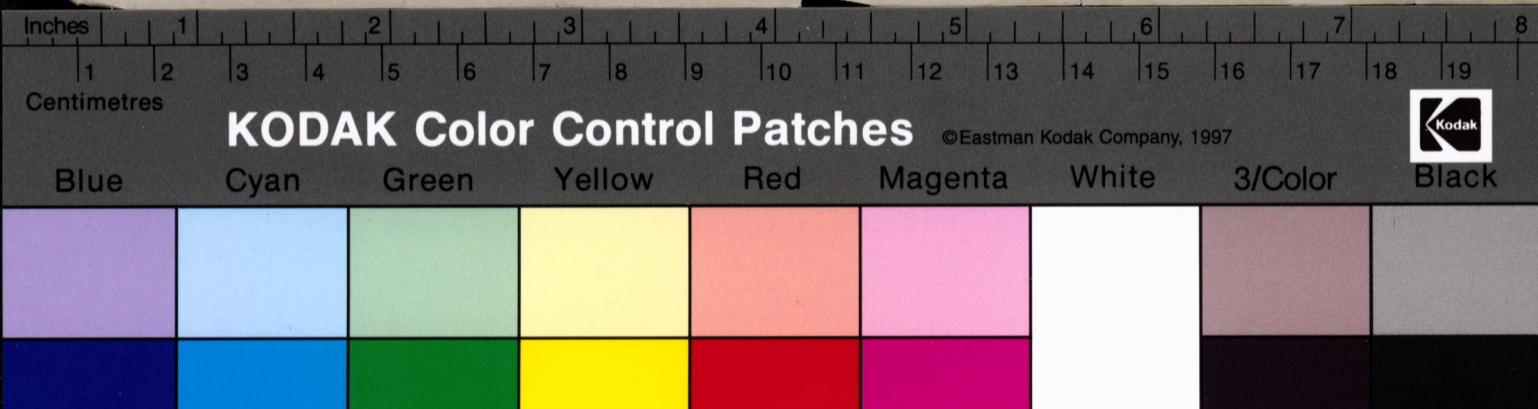

Levererade till följande byggnader:

I Stockholm:

Serafimerlasarettet, Sofiahemmet, Katarina nya folkskola, Ersta nybyggnad, Adolf Fredriks nya folkskola, Allm. Försörjningsinrättningen, m. fl.

I landsorten:

Lasarett i: Hernösand, Hudiksvall, Örebro, Norrtelje, Söderhamn, Gefle, Kristianstad, Kalmar, Jönköping, Umeå, Luleå, Visby, Vexjö, Döfstumskolan i Gefle, Nya sjukhuspaviljongen i Umeå, Hålahult och Hesseleby sanatorier, m. fl.

Referenser:

Hr Hofintendenten Axel Kumlin, äfvensom en stor del framstående arkitekter och byggmästare här och i landsorten.



VRED (öfverfall) för innanfönster, inåtgående ytterfönster, skåpdörrar, m. m., af ny, stark och praktisk konstruktion med stadigt, ringformigt grepp.

Pris kr. 2.50 pr duss., af järn (svarta)
» 3.— » » (bronserade)

Kunna äfven erhållas af mässing:

Pris kr. 3.60 pr duss. (ej putsade)
» 4.20 » (putsade eller betsade)

GRÖFRE D:O af järn (för liggande takfönster, m. m.) kr. 5.40 och 6.— pr duss. resp.

GRÖFRE SKRUFVRED (för samma ändamål) med c:a 1 cm. åtsättn. för sprint å kr. 1.— pr st.

EXC. HASPAR för utåtgående fönster (c:a 3 mm. åtsättning) ställbara samt kraftigt och säkert verkande. (Af gjuten mässing.)

STÄLLBARA STORMHAKAR (som fastgöras å fönsterbågen), af olika längd, för utåtgående fönster, starka, praktiska och pålitliga i alla väder. (Af järn, svarta, målade eller guldbronserade). Kunna äfven användas för inåtgående fönster!

DIV. BESLAG tillverkas på beställning.



Silfvermedalj

D. W. MATTHIESEN
MEK. VERKSTAD

MÄSTERSAMUELSGATAN 33, STOCKHOLM, N.

Allm. Telefon 5337



Silfvermedalj

Hasse W. Tullbergs boktr., Sthlm. — P. F.

Vänd!

