



Ritning med dimensioner å nya Kongl. Pavillon Byggnaden
på Rosendal i dess nu warande skick

Plan af öfra wåningen

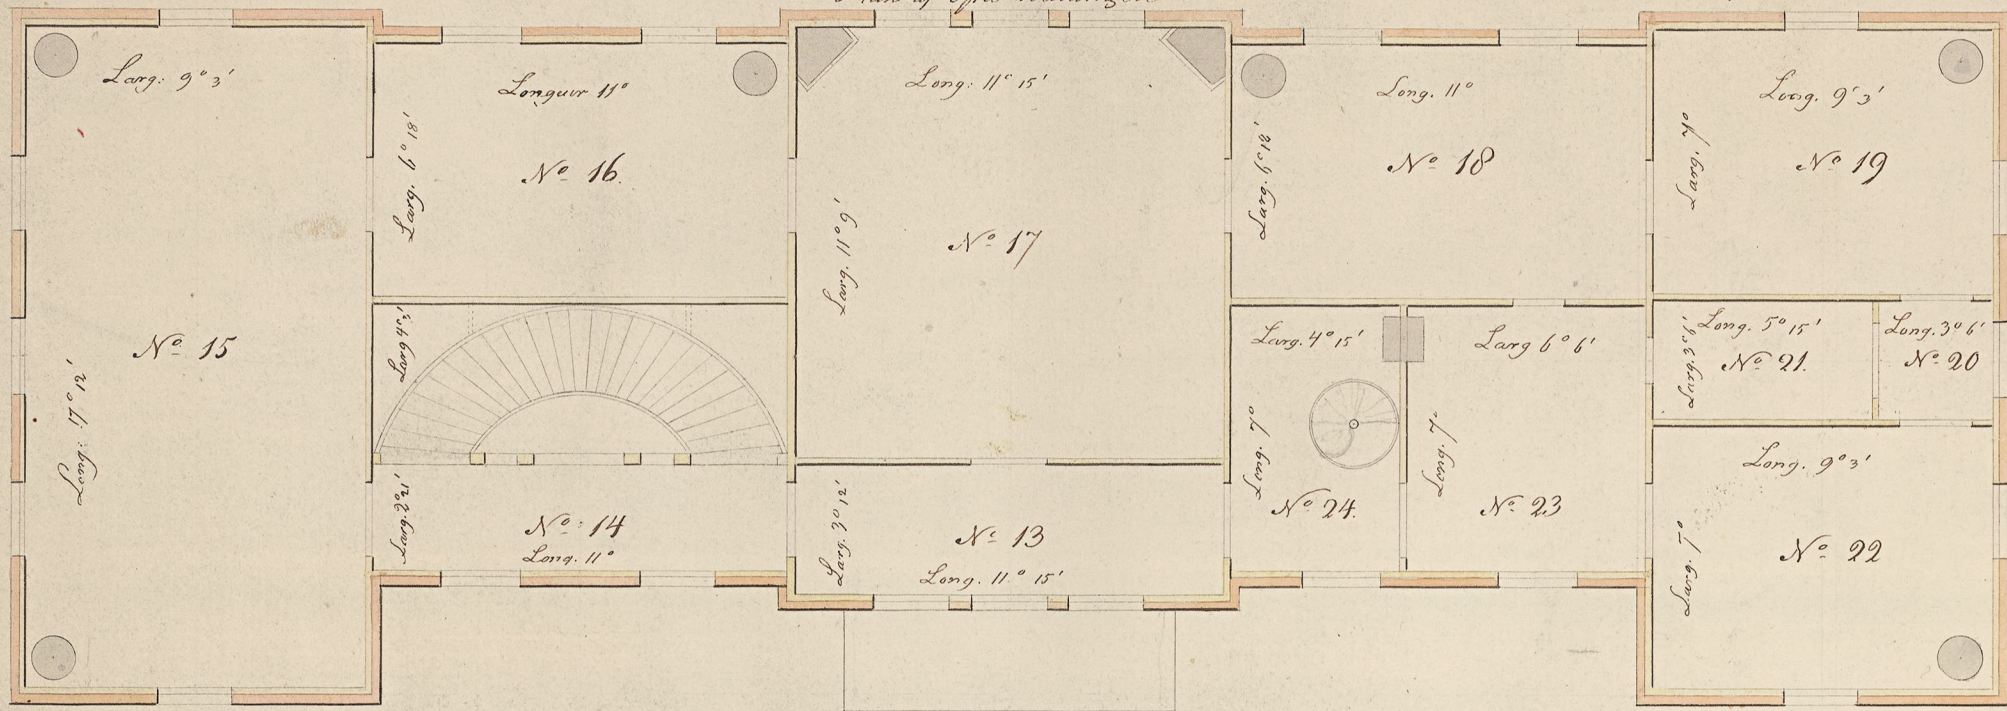

Plan af Nedre Chaussee

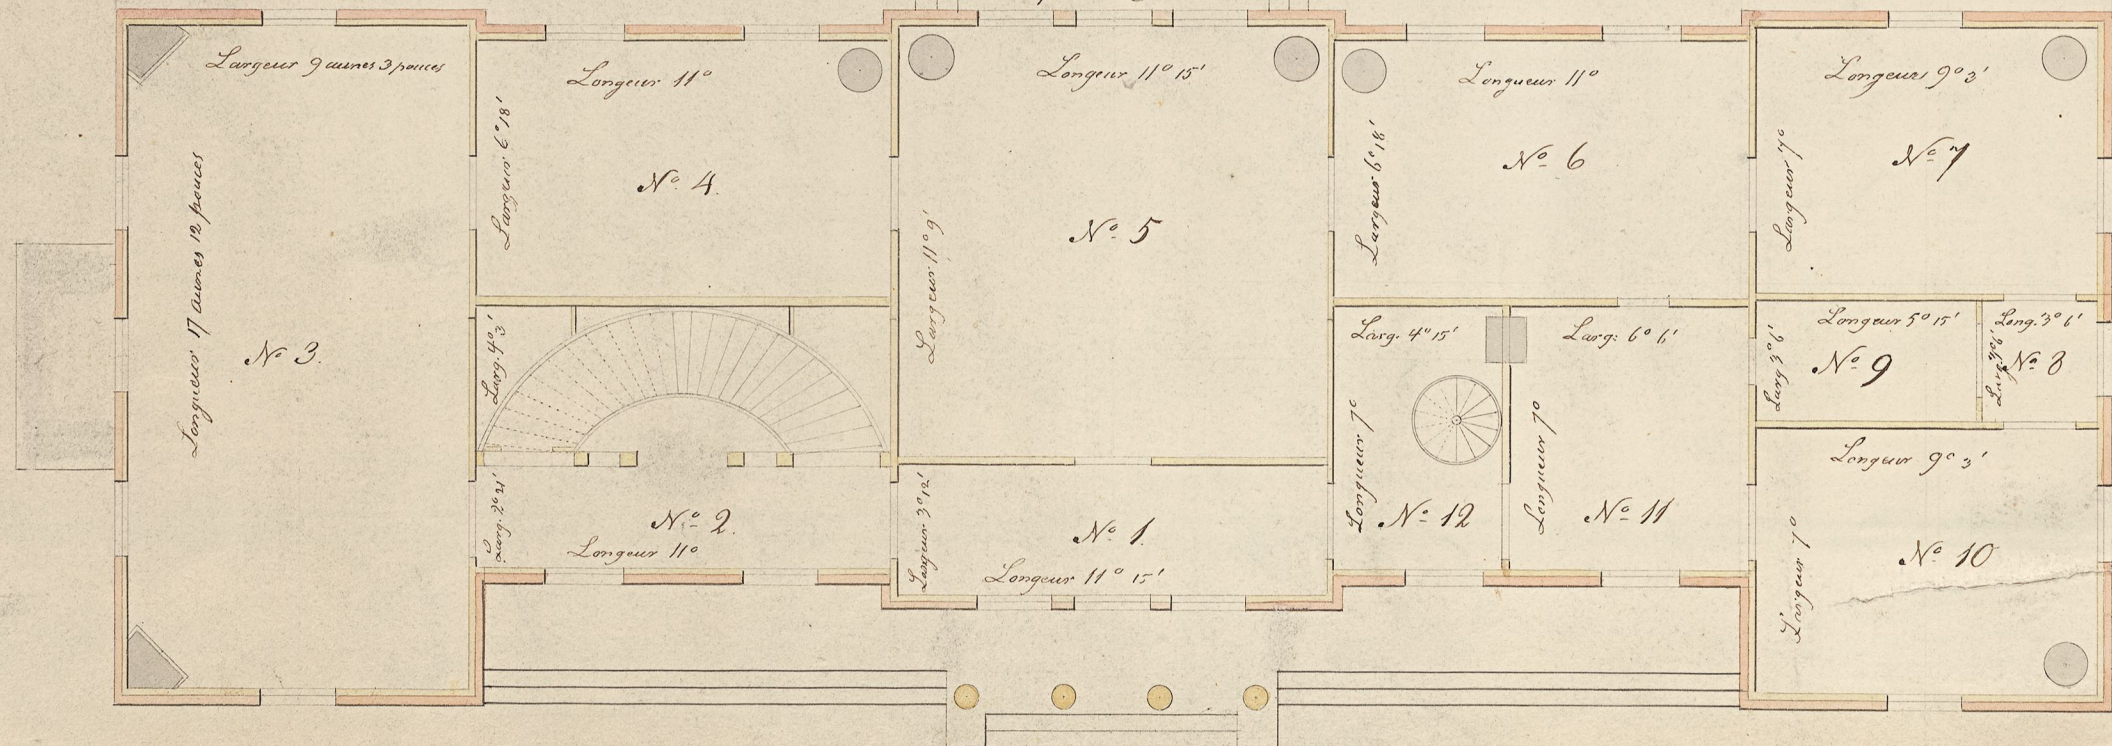

Stockholm den 28 Feb 1826

Ark.-vitr. Blom:2

meg