


Tredje Våningen af Rosersbergs Slott med föreslagen Inredning.

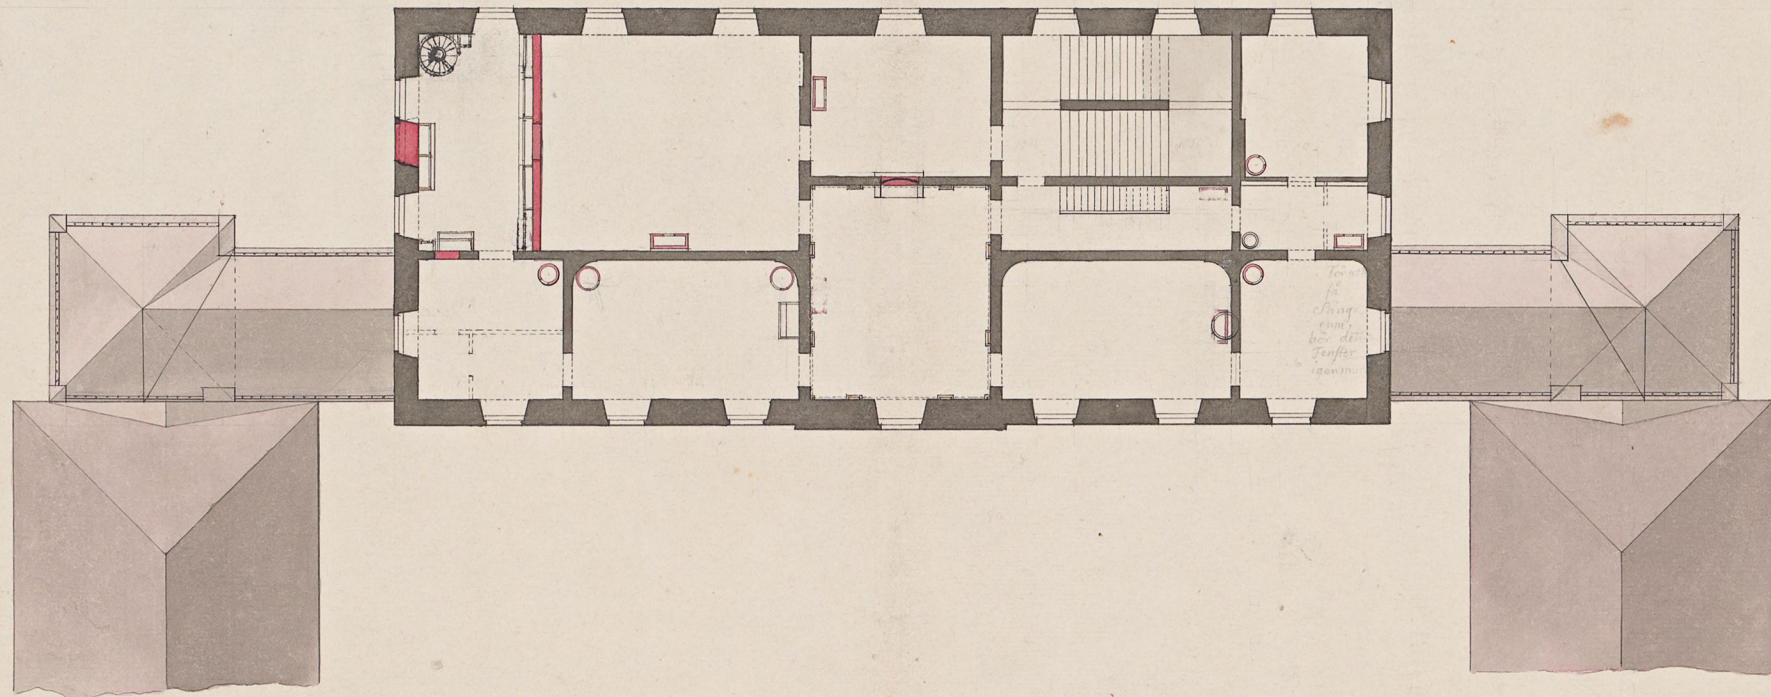

10 9 8 7 6 5 4 3 2 1 10 20 30 40 50 alnar.

G:af Sillén 1798.

Tab: XII.

NEG.

$t = 1d + u + f = 1\frac{1}{2}d = s = 2\frac{1}{2}d. \quad g^3 + 3gf + 3gf^2 + f^3.$
Slutad i Stockholm den 24. Mars 1798.

99-2891377-3