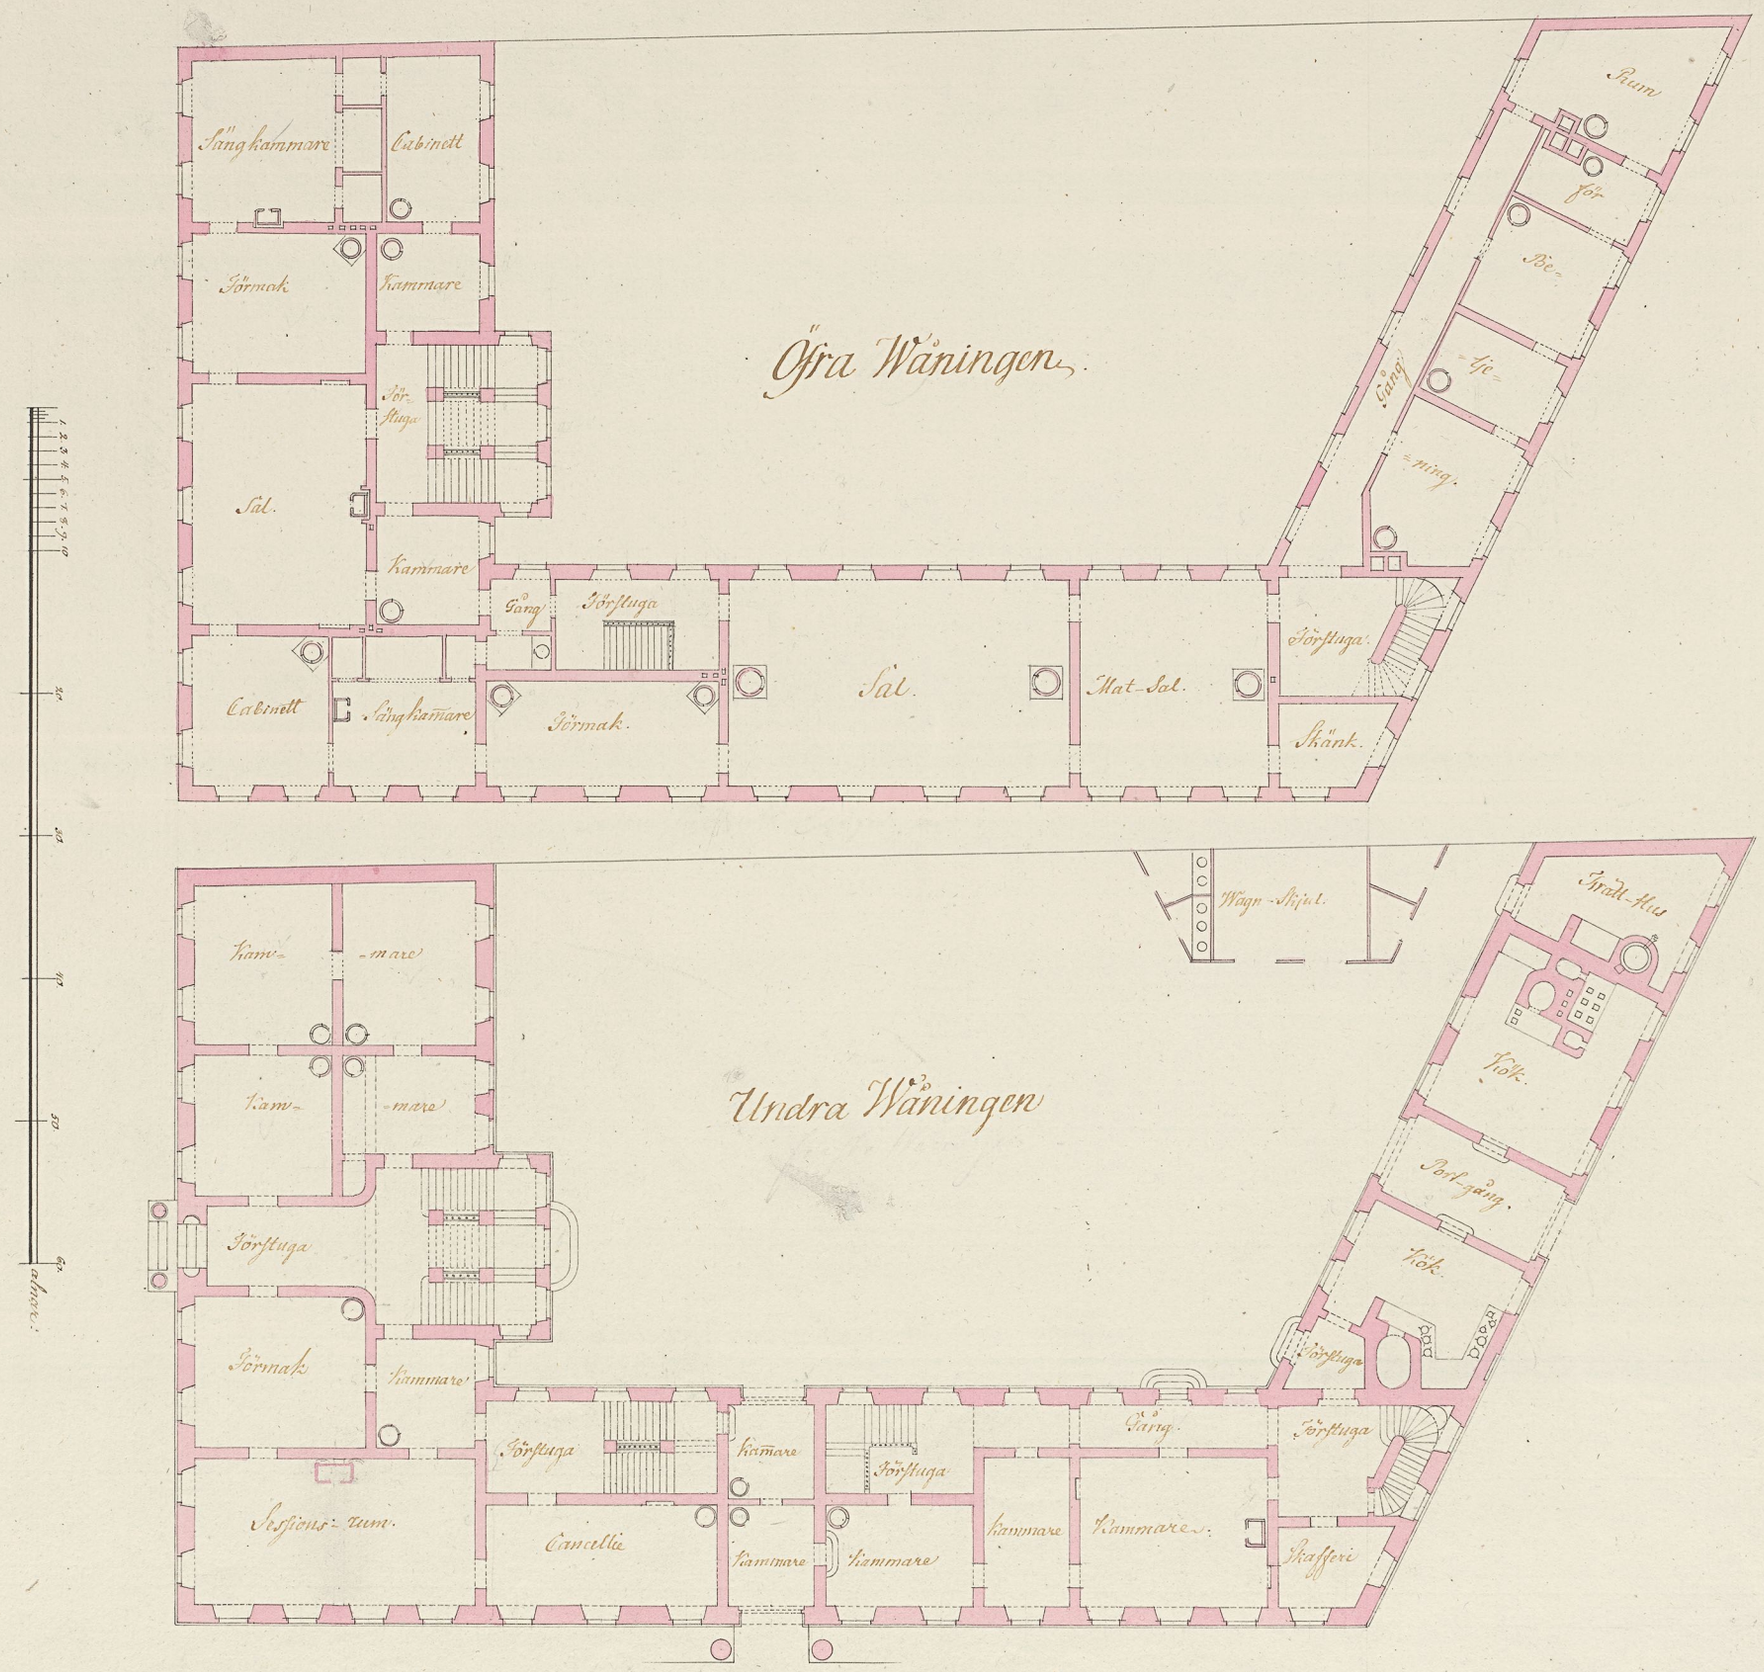

Adelcrantz, Carl Fredrik
Planritning av första och andra våningen i ett palats
KUNGL. BIBLIOTEKET
National Library of Sweden