
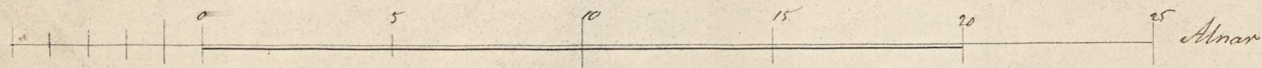
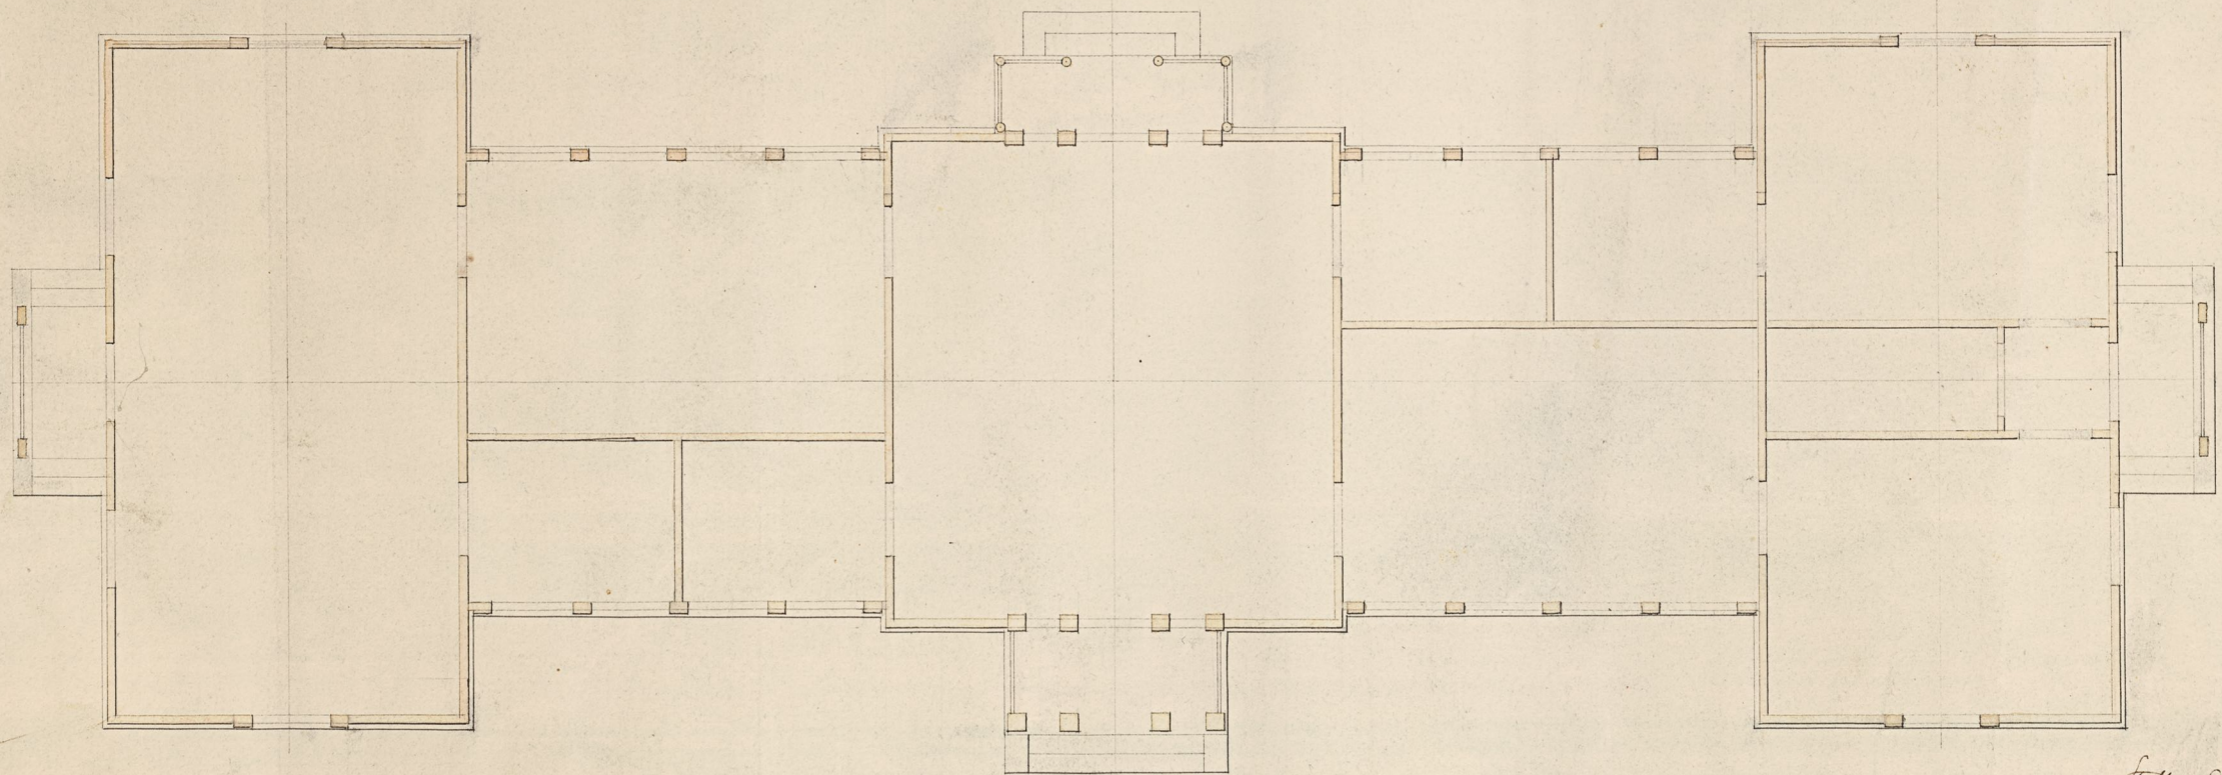


Påritning til flyttbar Pavillon på Rosendal

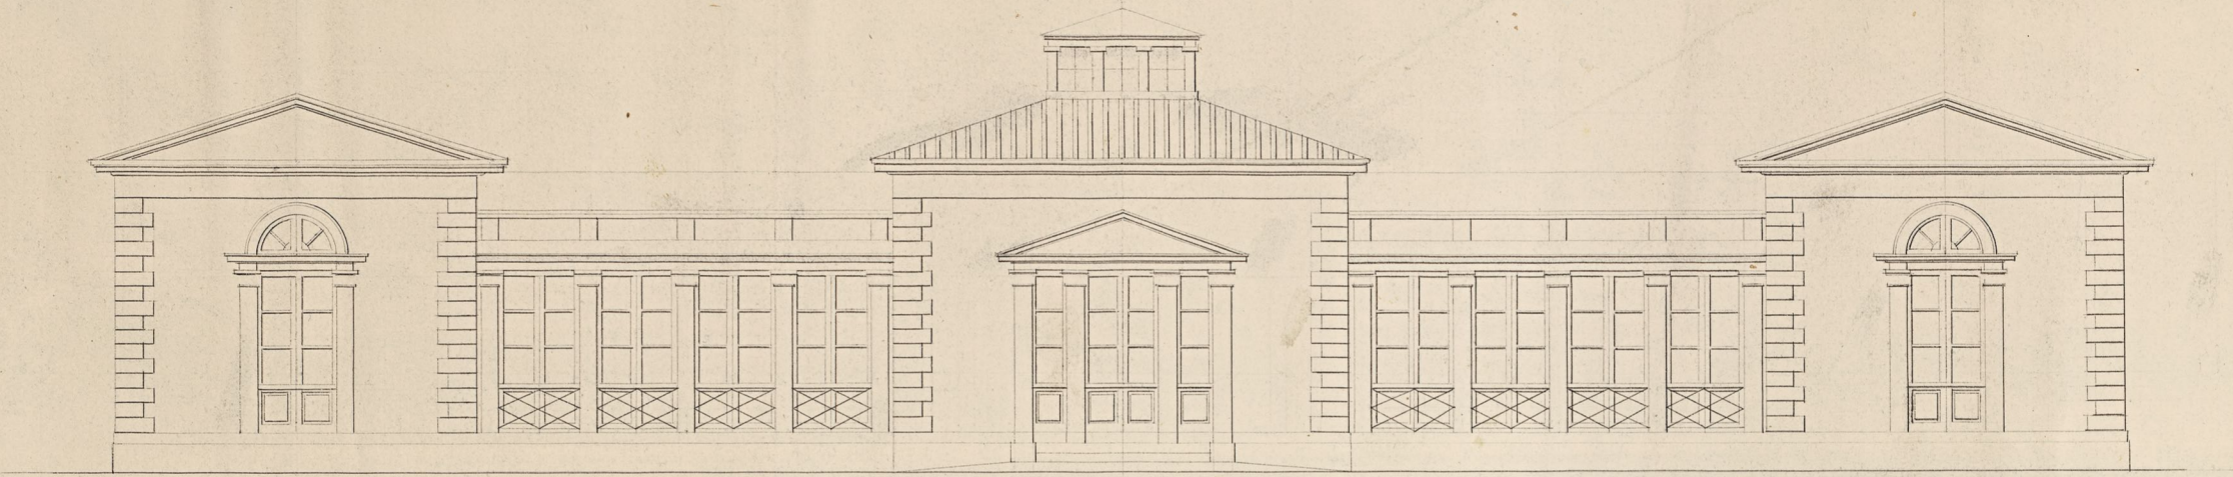

*Fortskudet d. April 1827
Blom.*

99-2001876-7

Ark-ritn Blom: 3

veg.