



*Kapell section n:o 3 Kapell fasaden åt Söder  
öfver taburet af kyrkstaden*

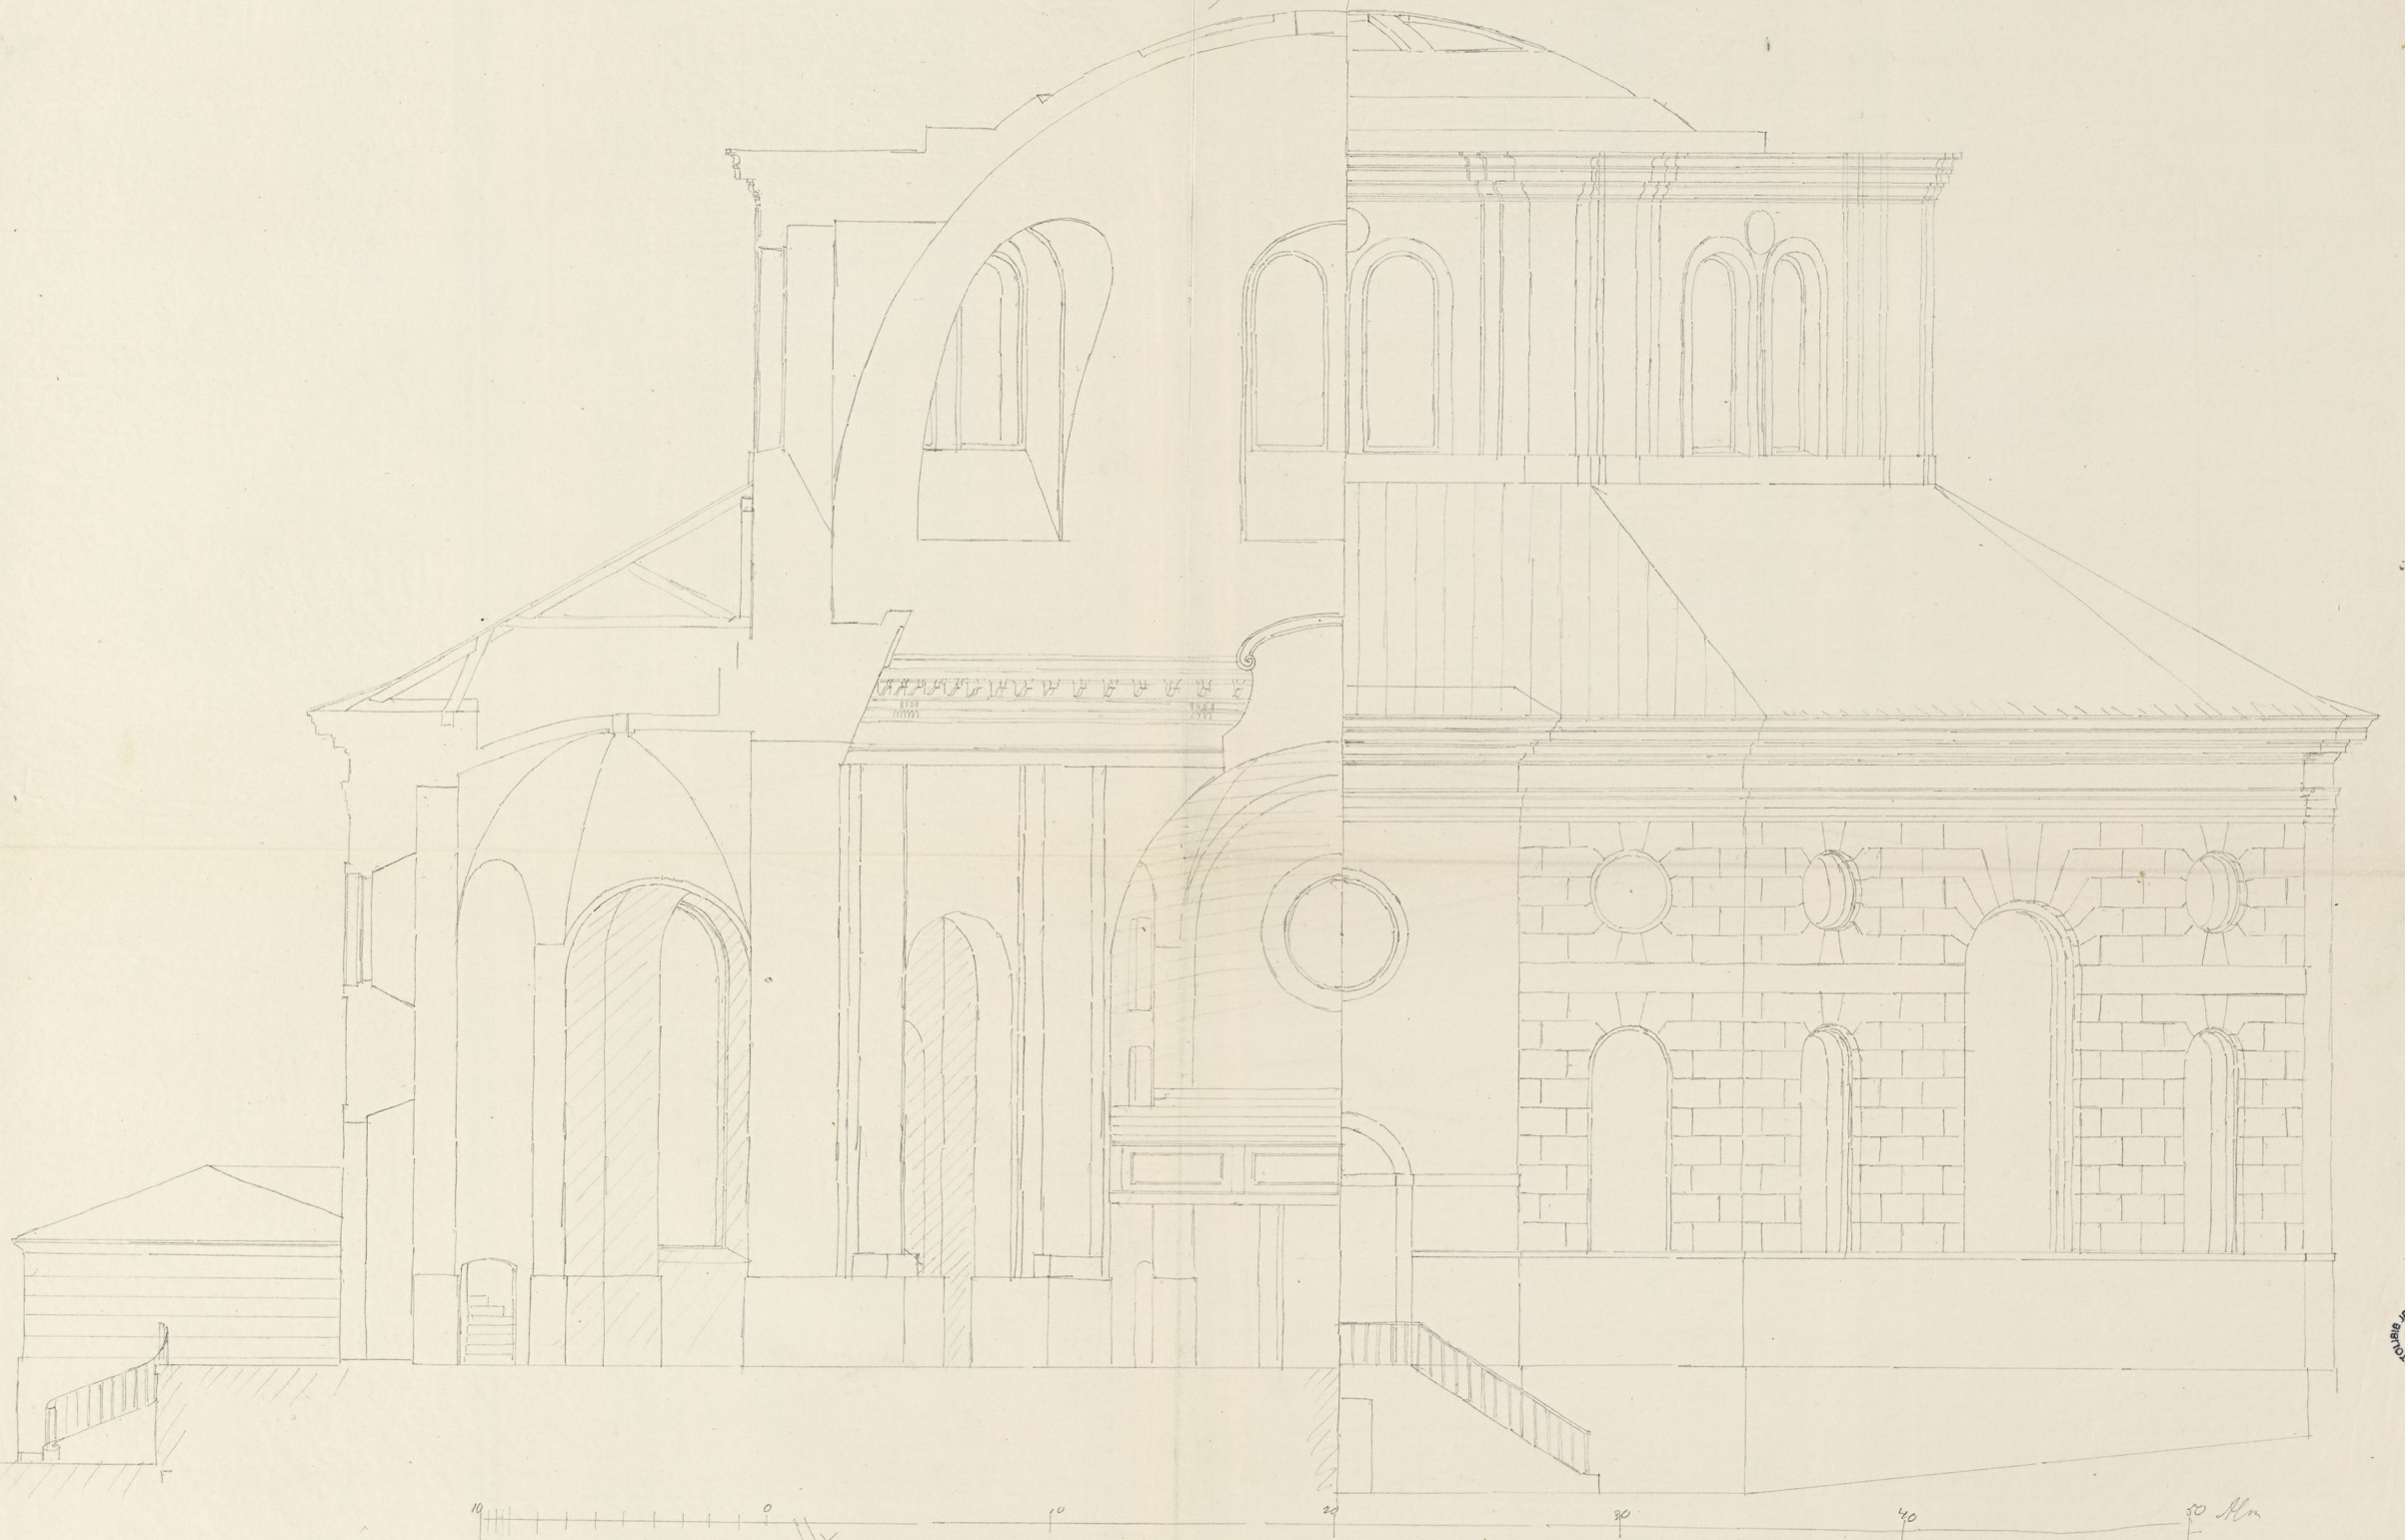

10 0 10 20 30 40 50 Mtr

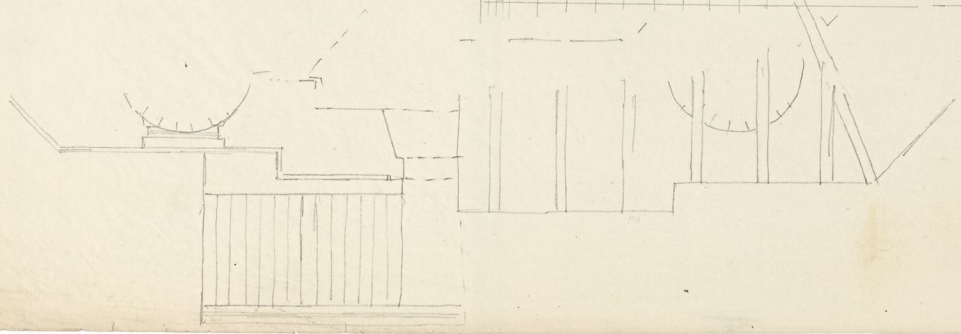

*3. 10. 1884  
Fornier  
35744 D. 11*

