



Project til Vakt-Flygel vid Rosersbergs Slott.

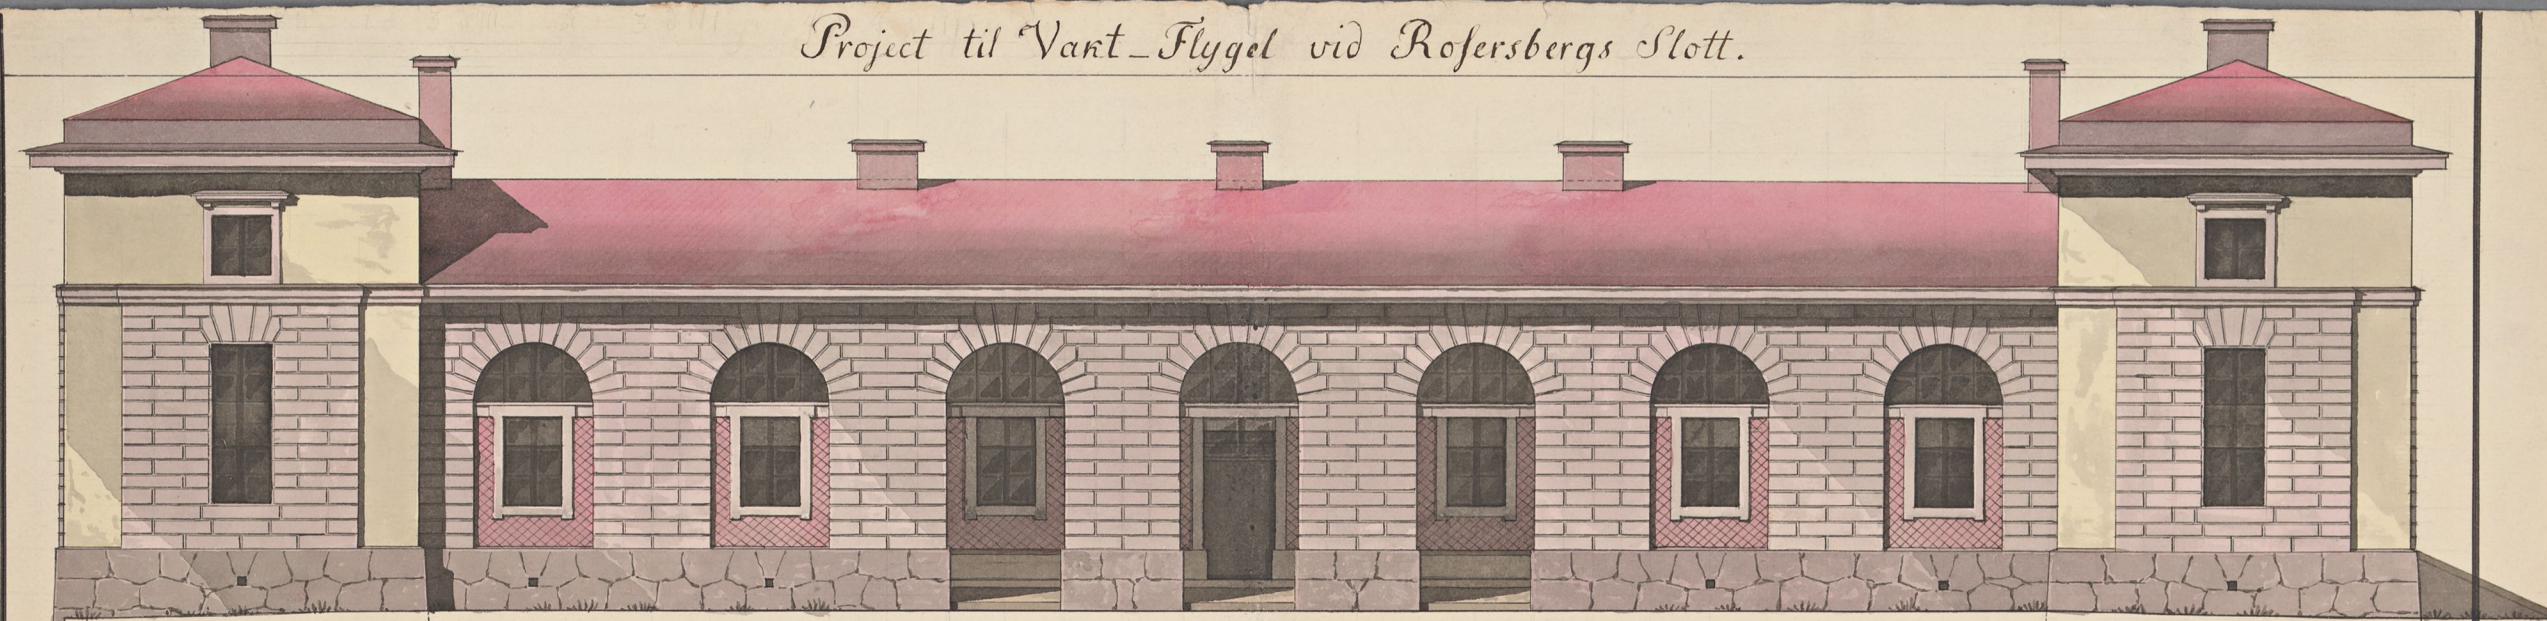

Framsidan åt Splanaden.

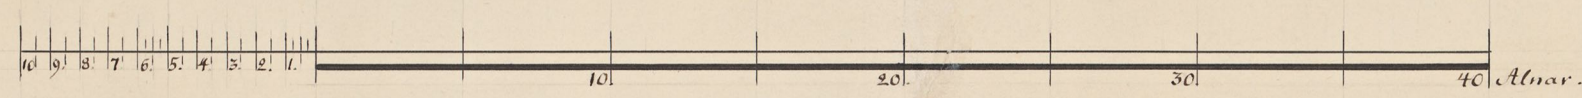

Grundmurarna.



Tab: LXII.

Graf Sillén 1811.

meg



$$t = 52 + u = 52 + f = 42 = s = 102.$$

$$g^3 + 3g^2f + 3gf^2 + f^3.$$

Slutat i Stockholm den 20 December 1811.