
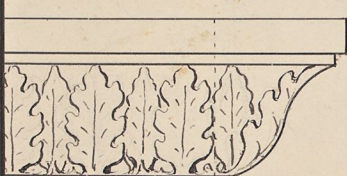


Project til Orgelverk i Nya Hoff-Capellet uti Rosersbergs Slott.

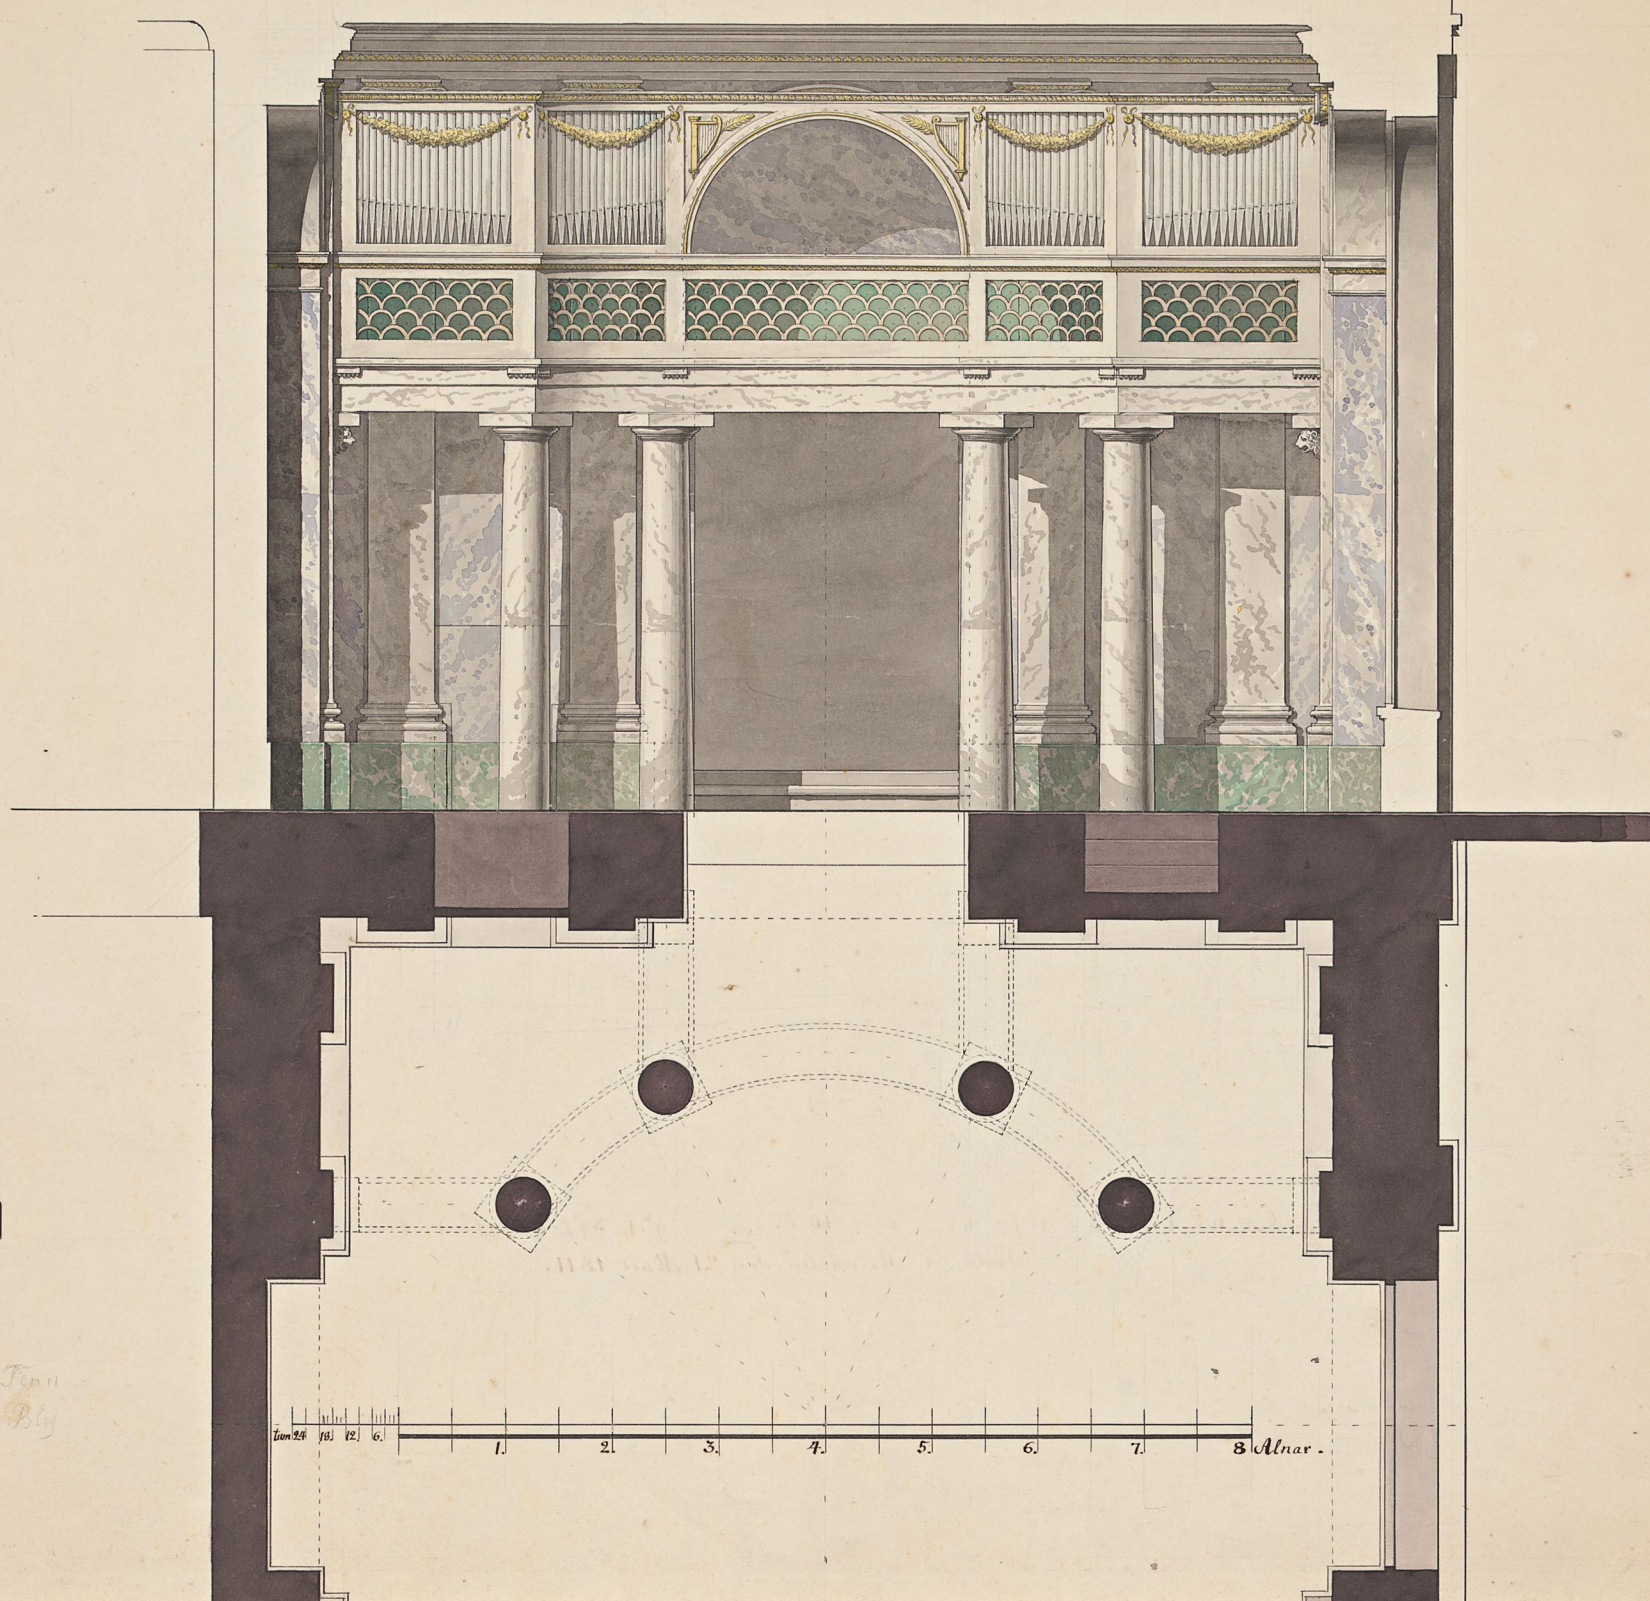


Öfra Liften på Orgelverket.
Rätta Storleken.

316 # Fenn
392 # Bly

Tab: LIX.

1 2 3 4 5 6 7 8 Alnar.

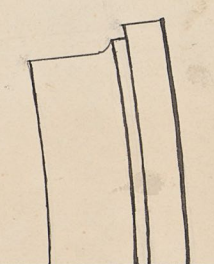

Bågen öfver Claveret. Rätta Storleken

Graf Sillén 1811.

Project til Orgelverk i nya Hoff-Capellet uti Rosersbergs slott.



$t = 6d + u = 4d + f = 6d = s. = 16d.$ $g^3 + 3g^2f + 3gf^2 + f^3$
Slutat i Stockholm den 21 Mars 1811.

99-2916186-4