


Rosersbergs Slott åt Trädgårdsidan med föreslagna Tilbyggnader.

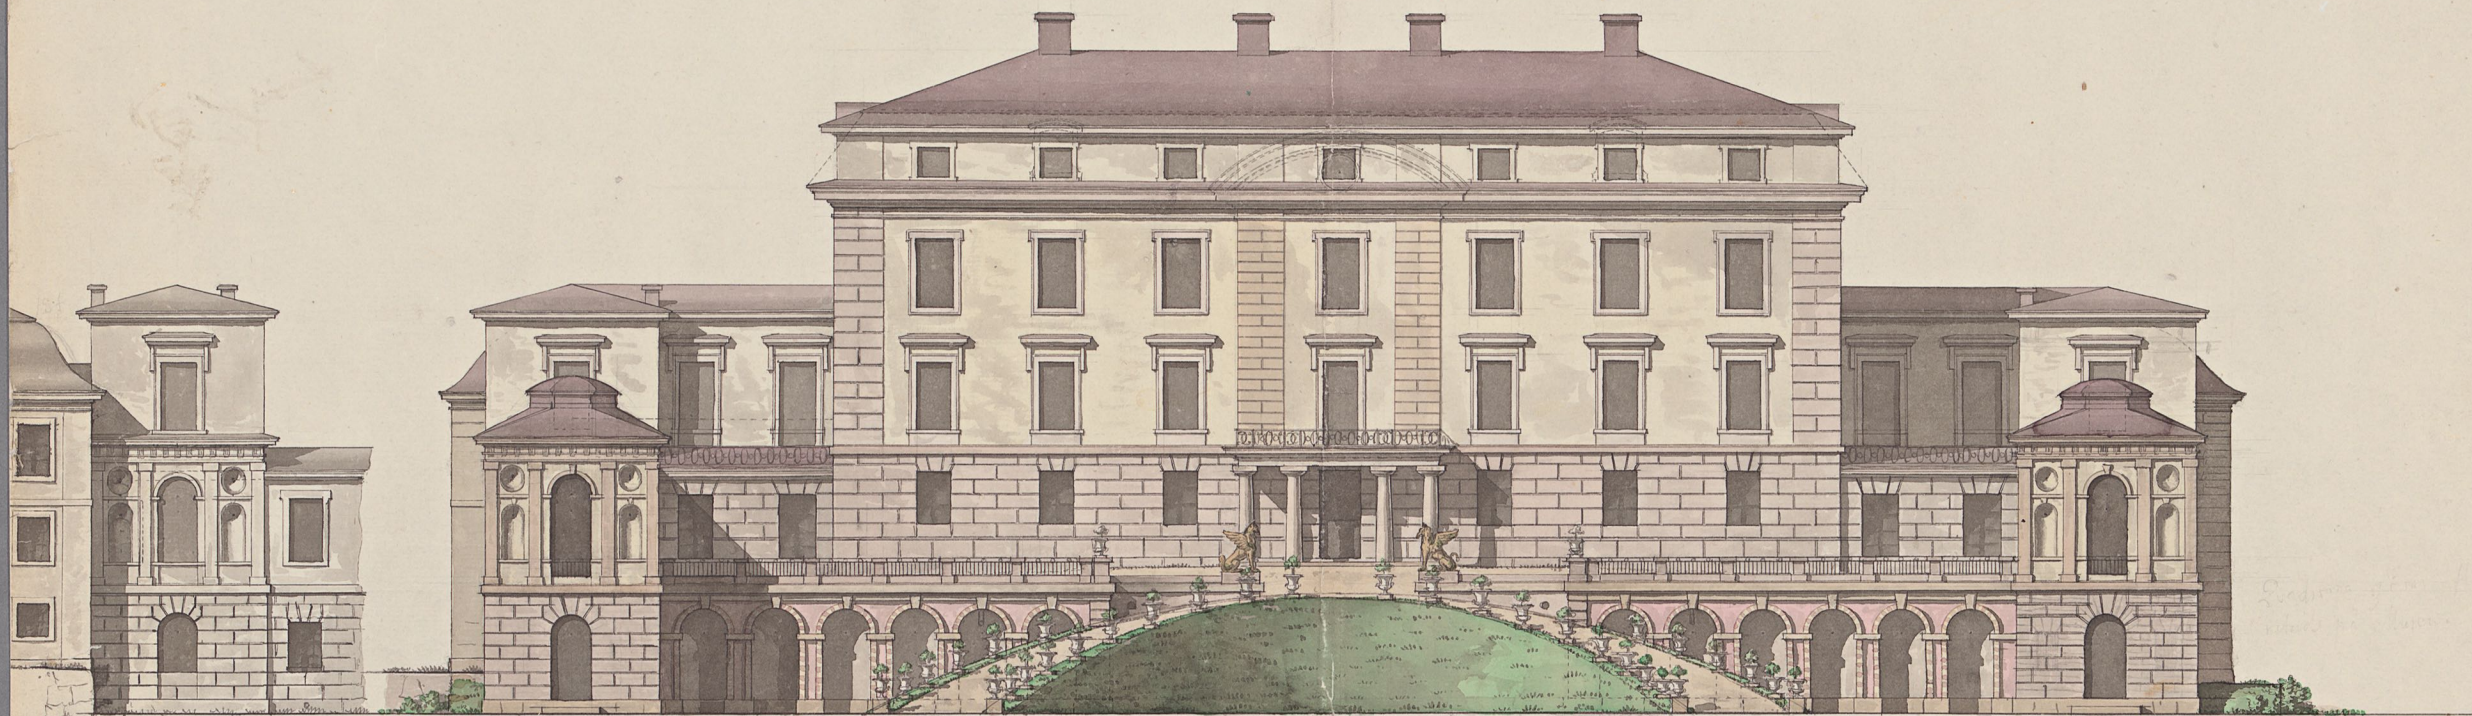

10 20 30 40 50 alnar.

Graf Sillén 1798.

Tab: XIV.

Meg dia



$t = 3d + u = 2d + f = 3d = s = 8d. \quad f^2 + 2g^2f + 2gf^2 + f^3.$
 Slutad i Stockholm den 29 Mars 1798.

99-284100-1