







Genomskäring af Westerås
af Charpentier
i kyrketafeln

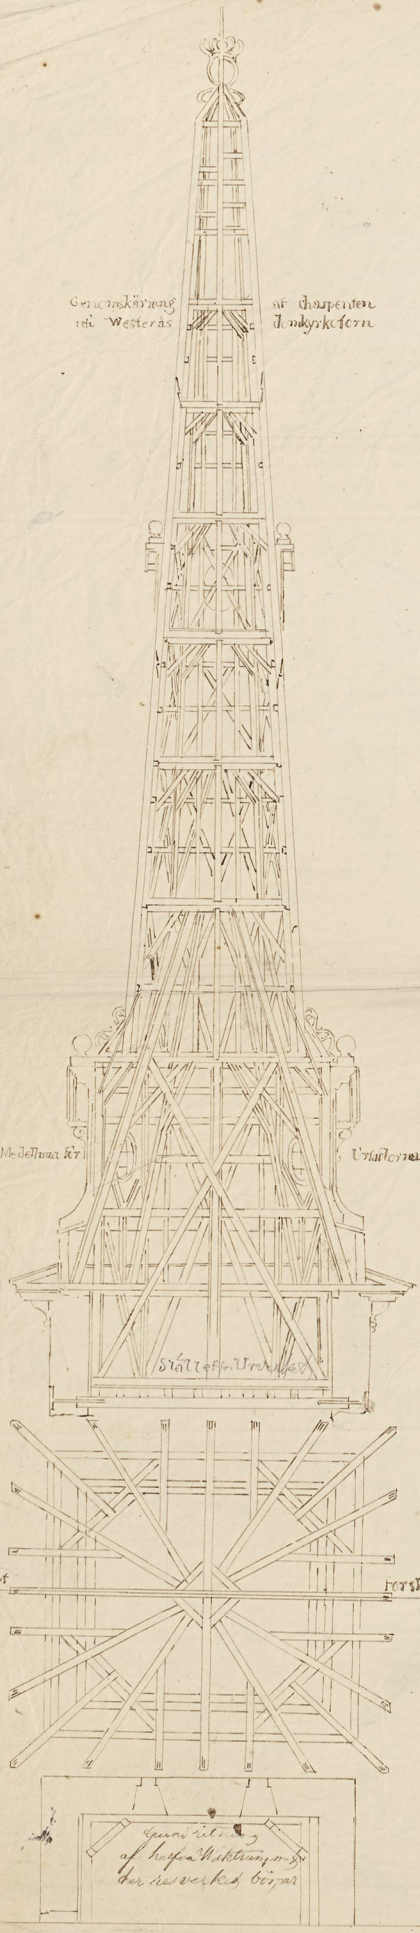


Medeltidens Kyrka
Utsikten

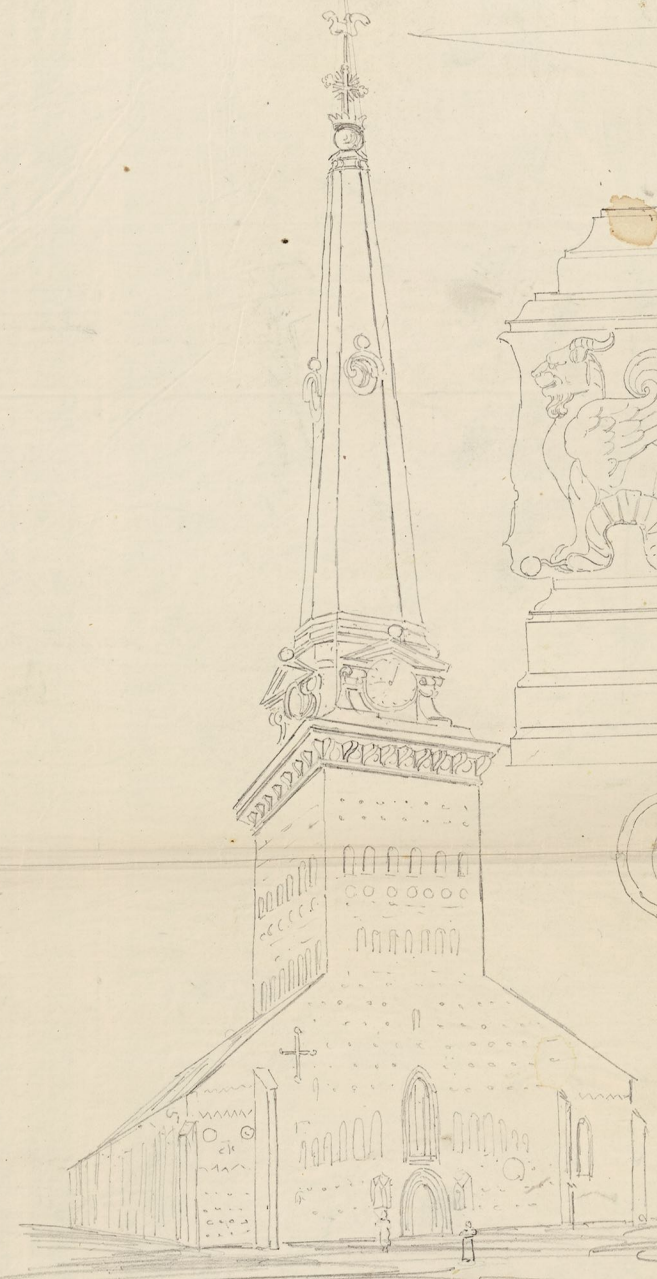

Detail till Farnese

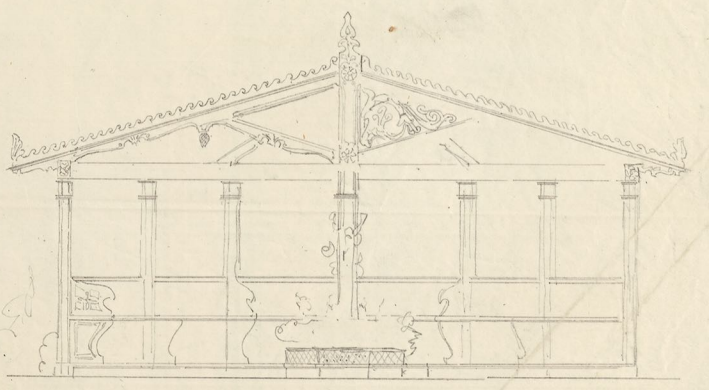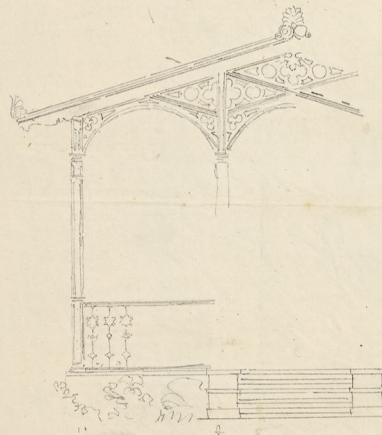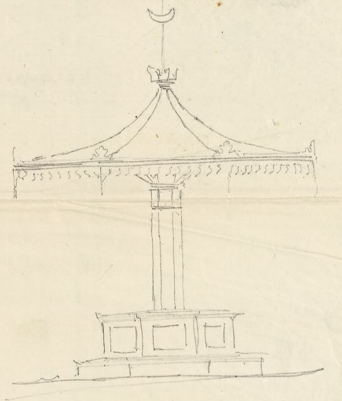
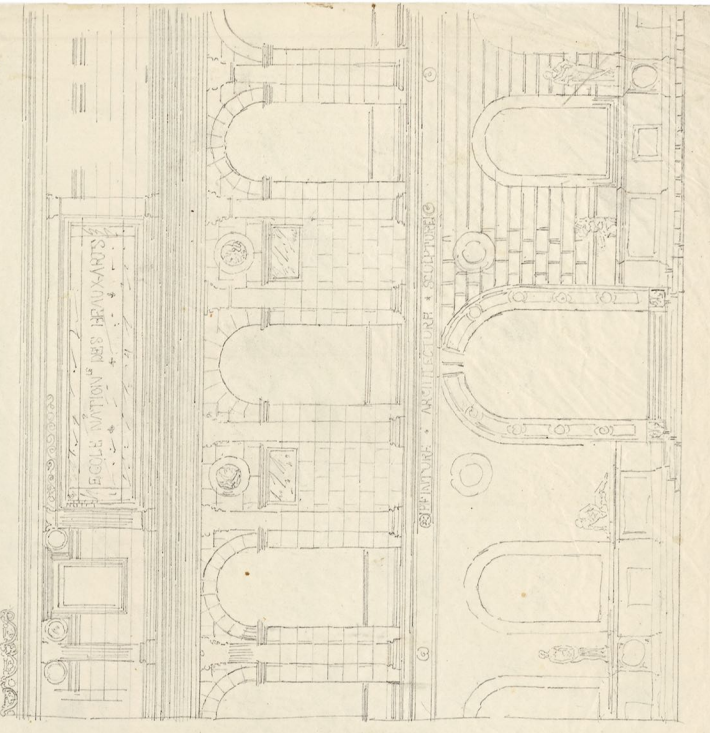


Profil af det
förstörrelseloget

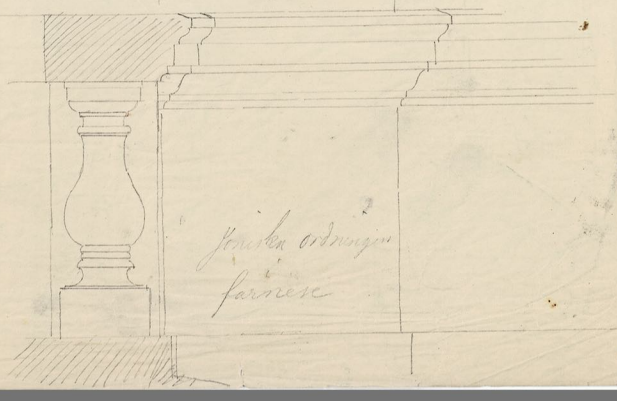

Jorden ordningen
Farnese

1801/02

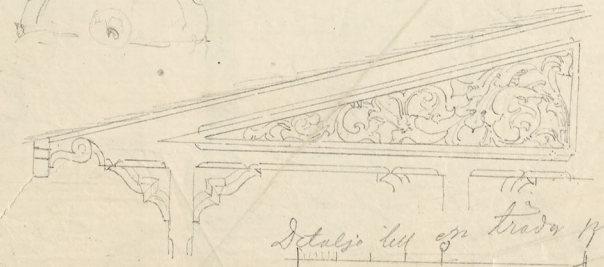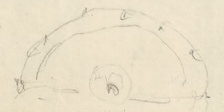

Detail till en trädgårdspaviljong
af ...