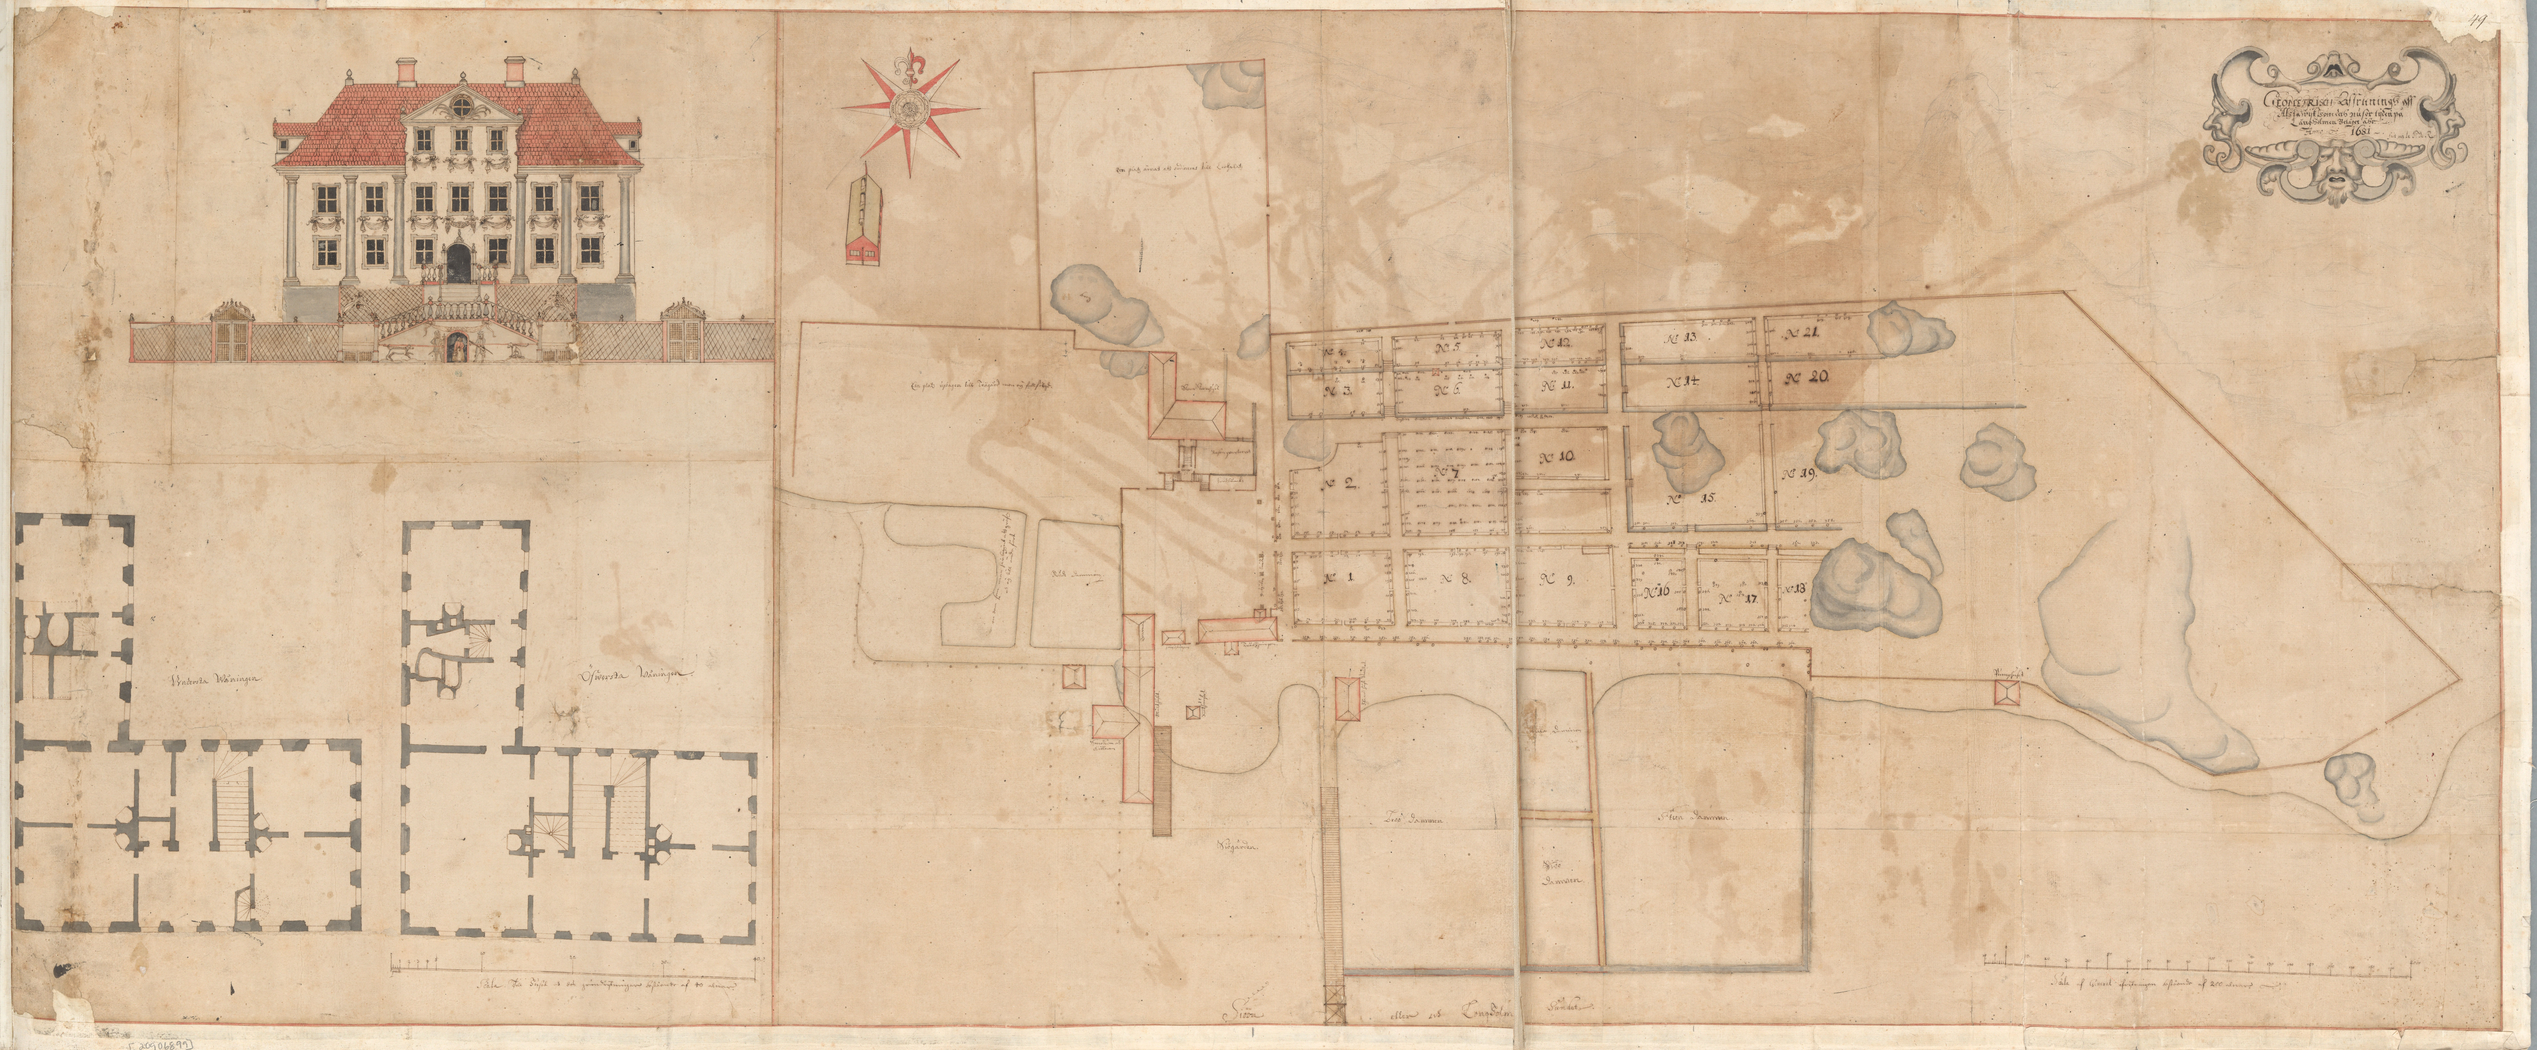
Geometrisch affritningh aff Alstawijk, som deth nu för tijden på Långholmen beläget ähr. Anno 1681 /
Westra Wåningen
Östra Wåningen
Stora Sommer
Lilla Sommer
Nya Sommer
Nya Sommer
Nya