


Nedra våningen til Storamiralspalats i Carlskrona


Sillén, Gustaf af,

KoB H. Ark. ritn. St.f. 11

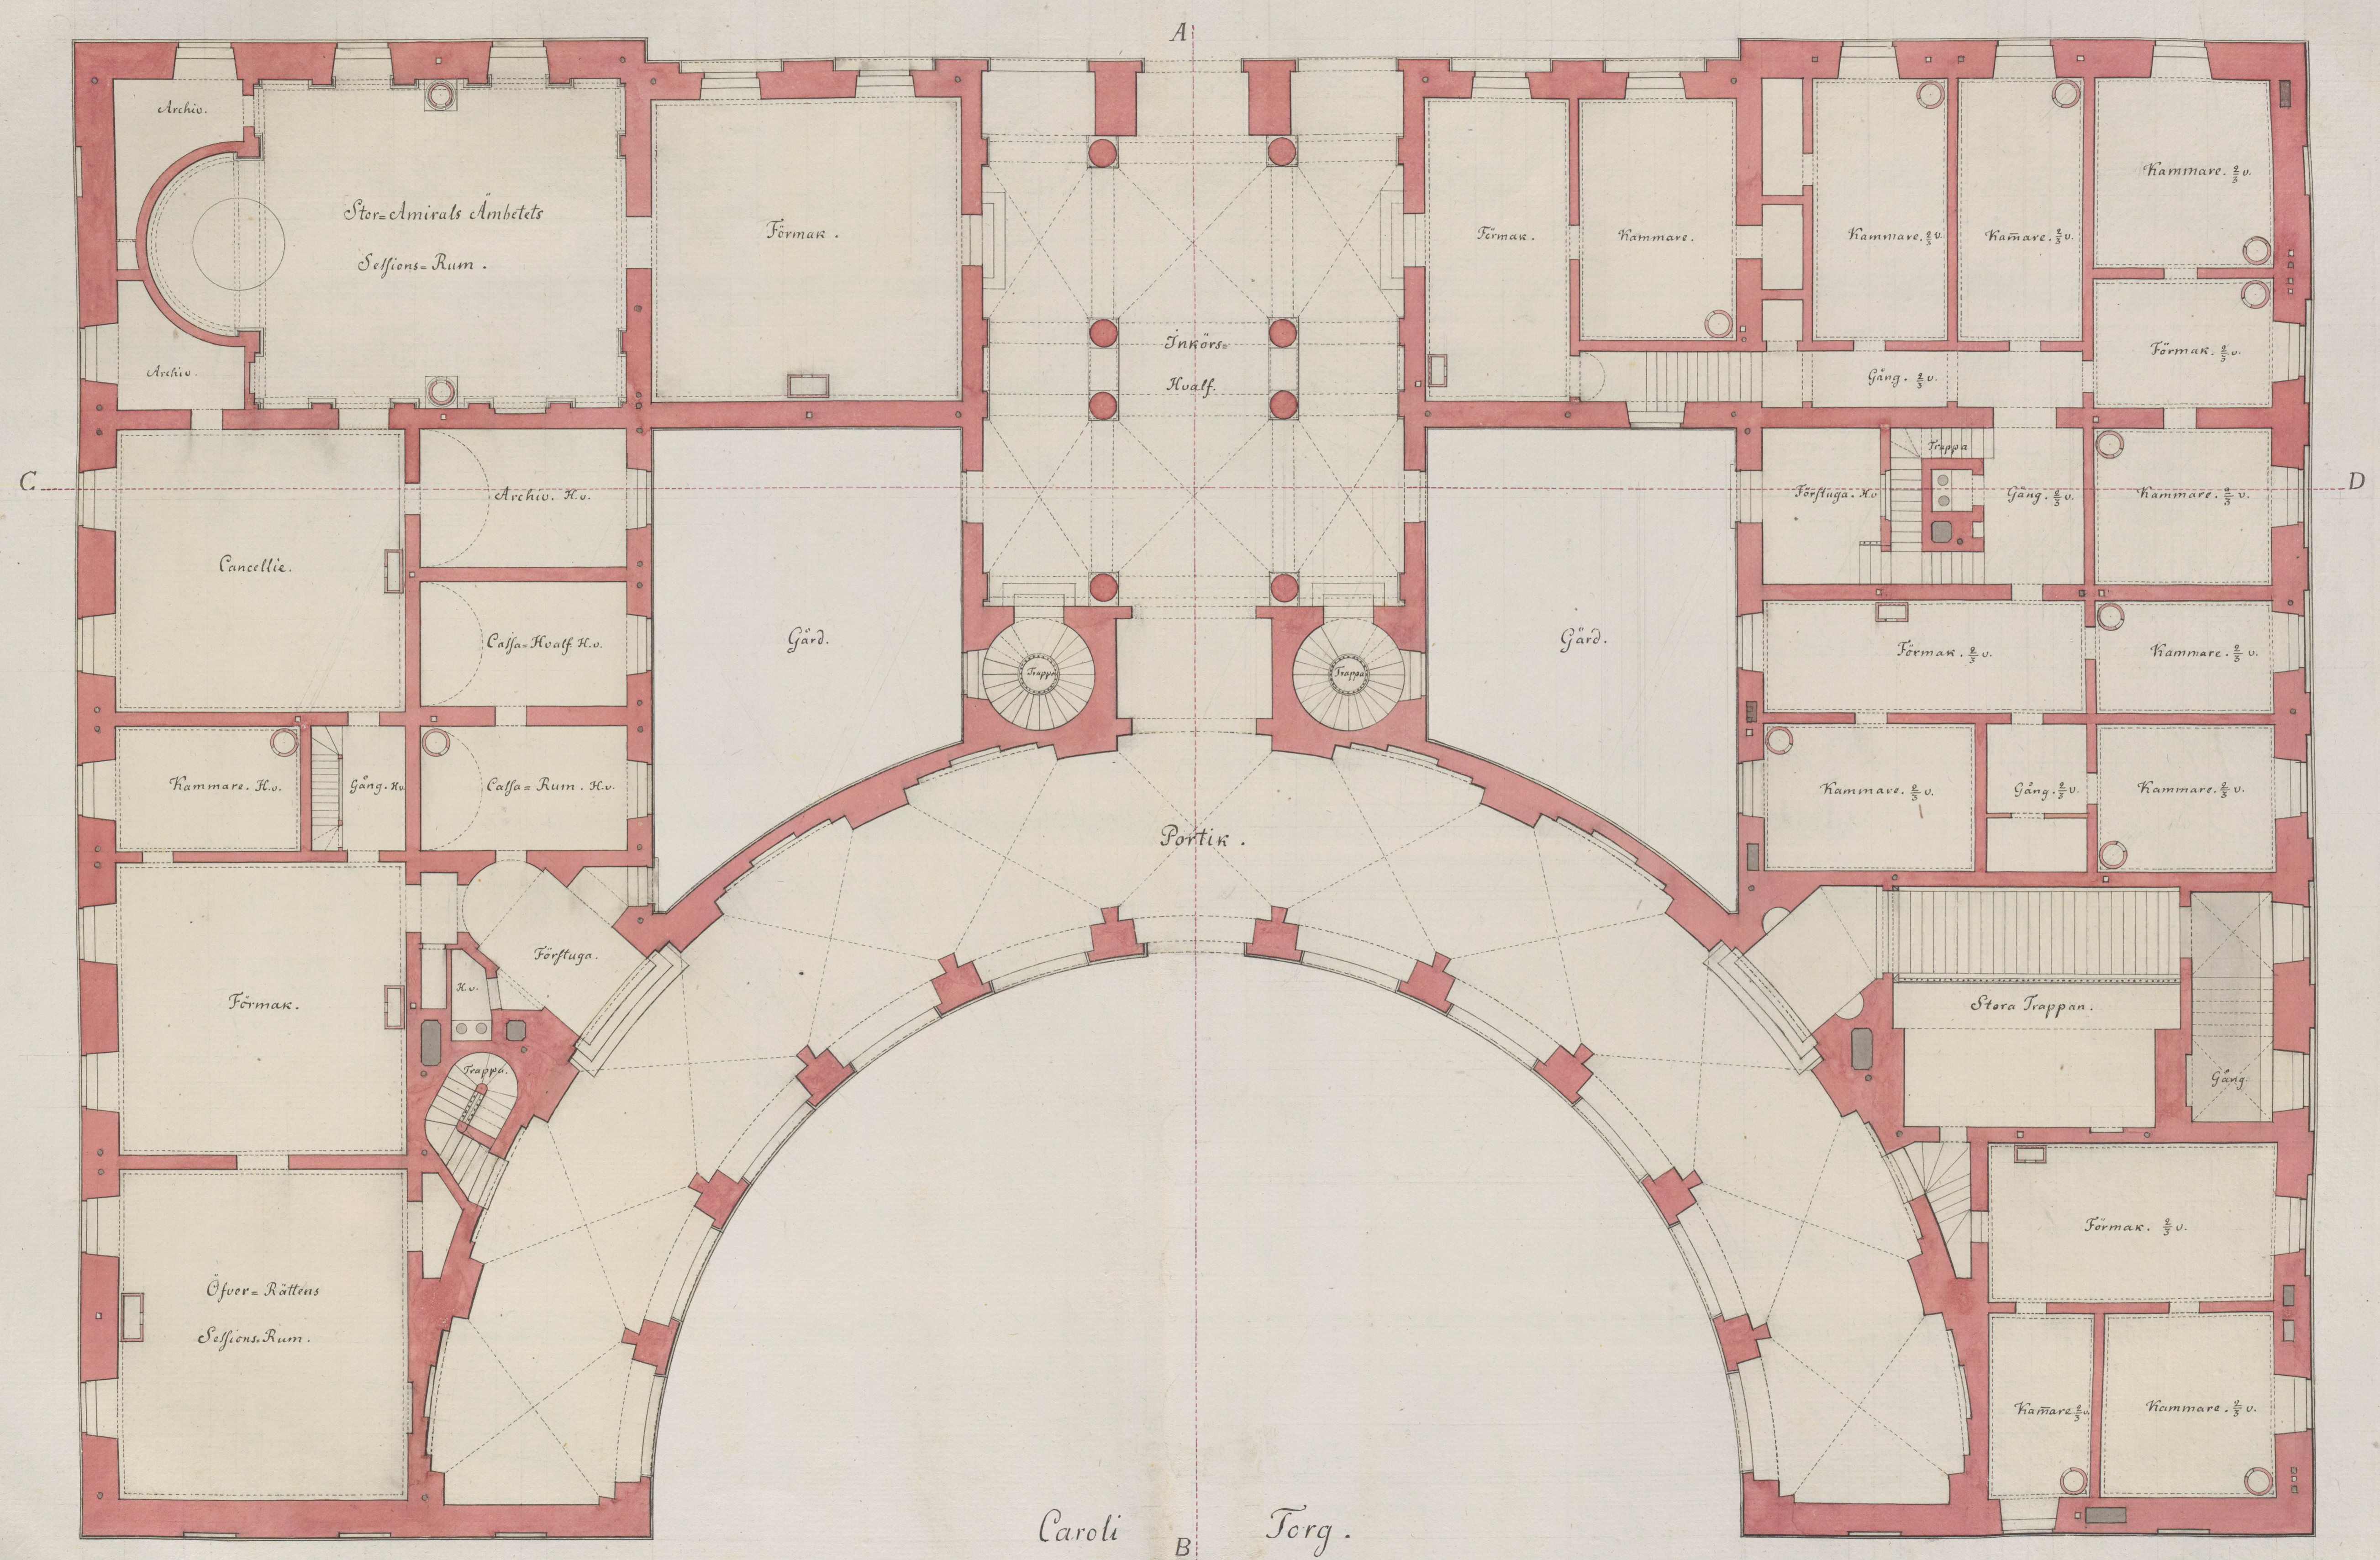



Tab. III.

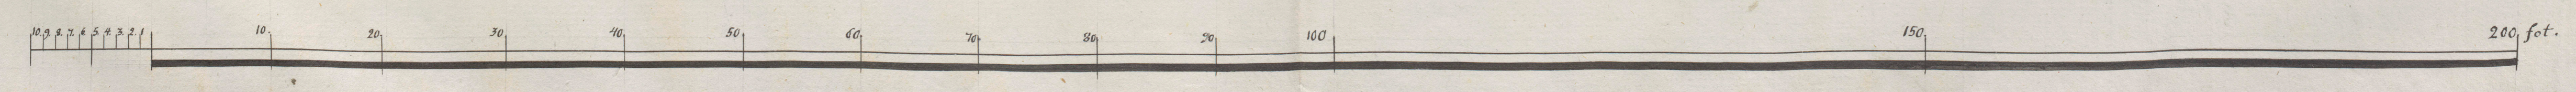

Graf Sillén 1795.

Nedra Våningen til Stor-Amirals Palats i Karlskrona.

Ark. Sten. Sillén i 3

1189