


Genomskärning af samma byggnad efter Linien CD

Sillén, Gustaf af,

KoB H. Ark. ritn. St.f. 19



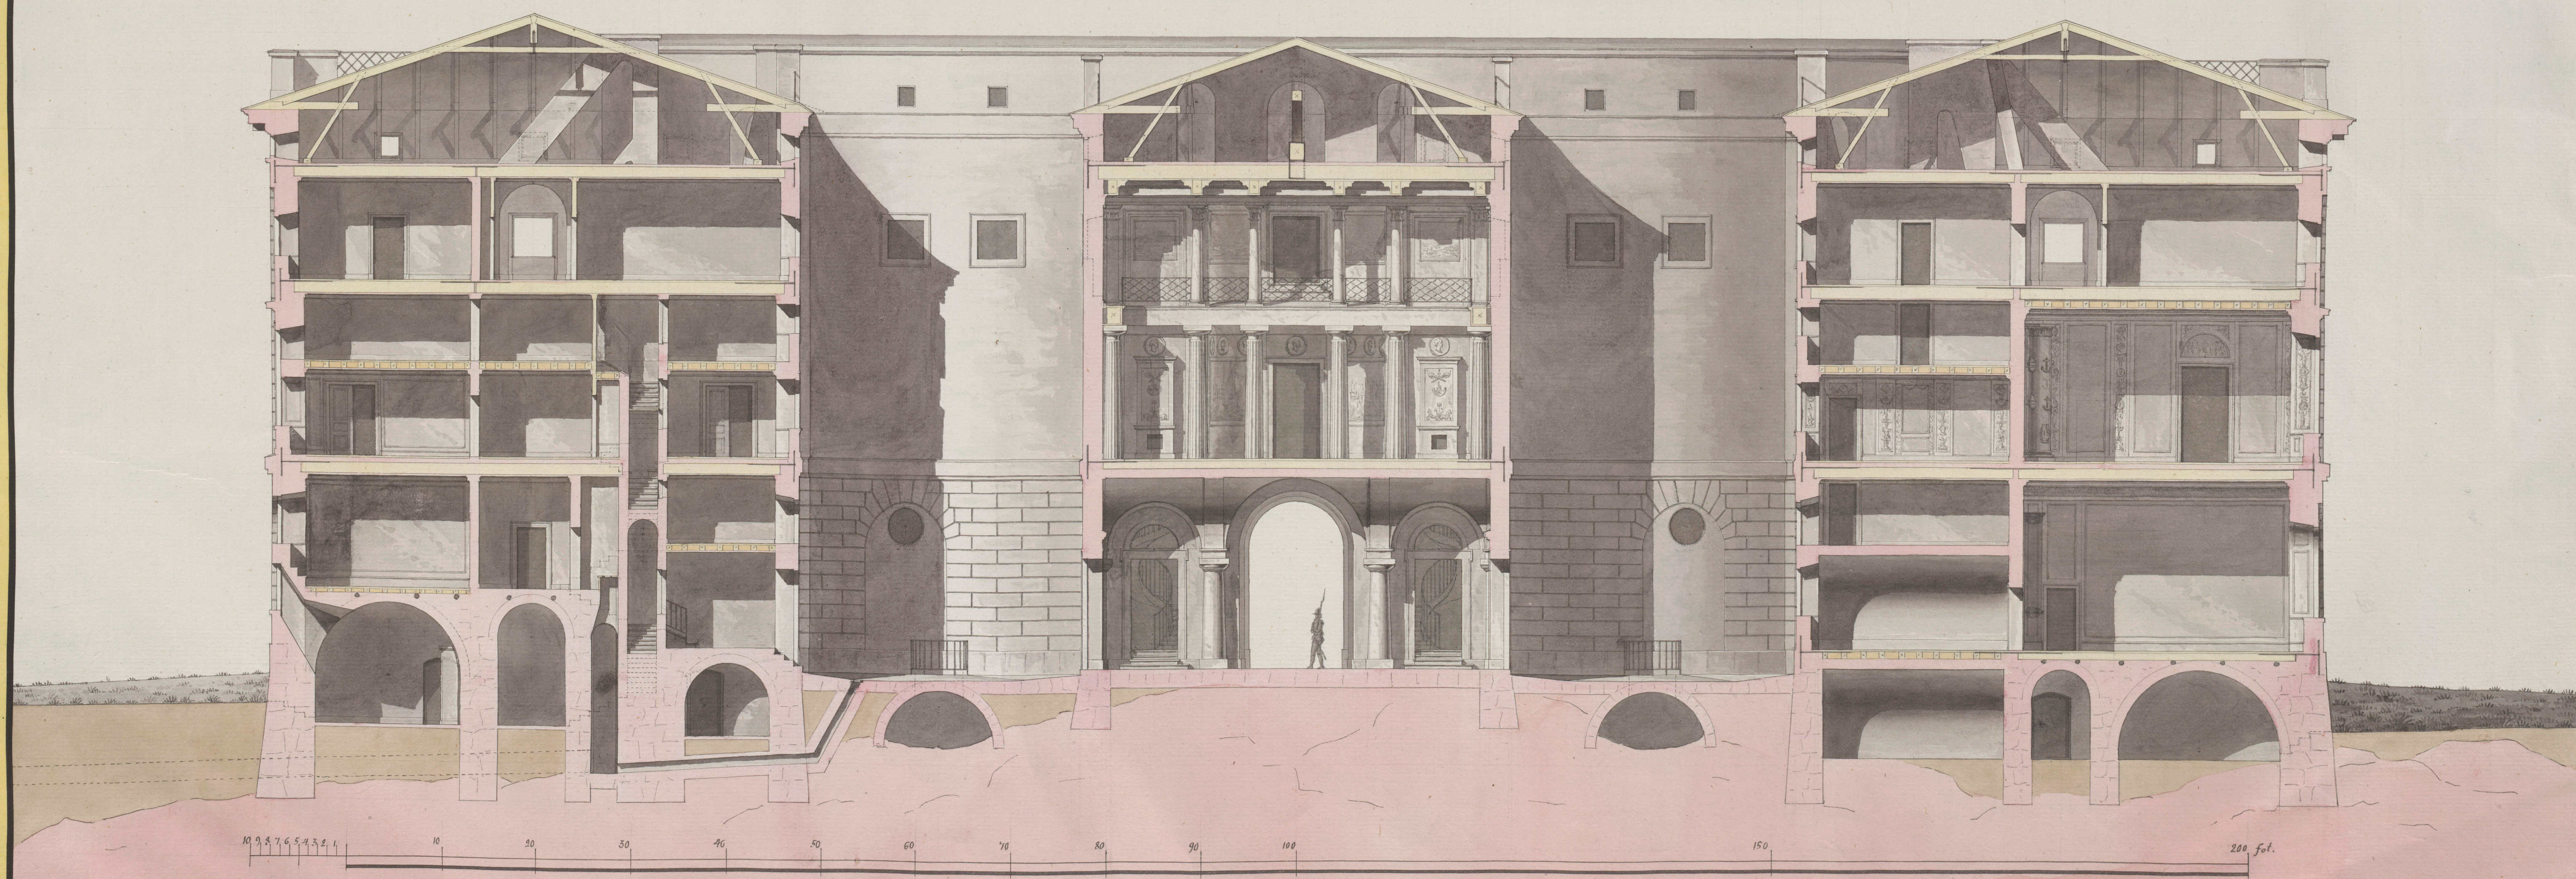

Tab. XI.

G. af Sillén 1795.

Genomskärning af Samma Byggnad efter Linien C.D.