


PRISKURANT
å
Spångsholms nya Ståltrådsstängsel
och
Spångsholms fyrkant. Stängselväf
m. m.

Köp icke ståltrådsstängsel utan att först hafva sett våra
tillverkningar och priser.

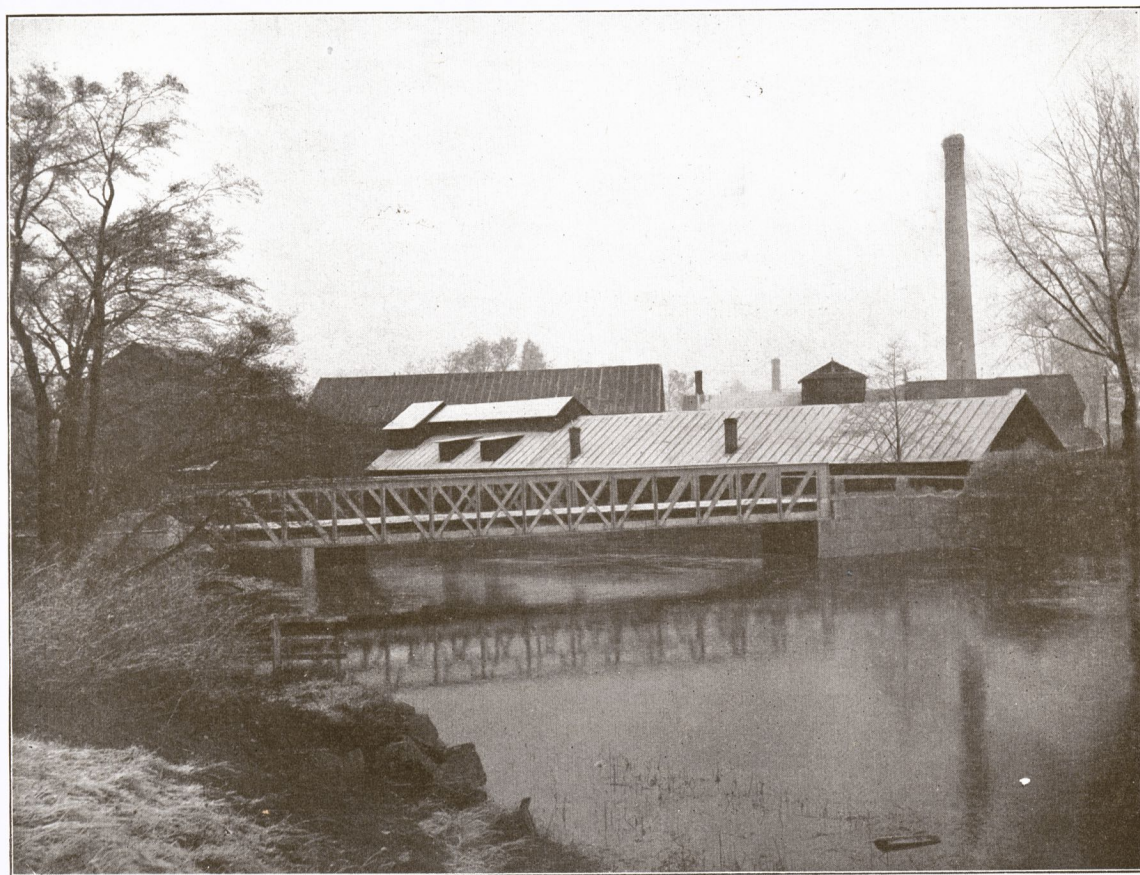

Observera vår nya, solida konstruktion af ståltrådsstängsel.

Spångsholms Fabriker, adress: Sya station.


V I tillåta oss meddela, att vi vid Spångsholms Fabriker påbörjat en ny tillverkning af Ståltrådsstängsel af **ny och särdeles fördelaktig konstruktion**, äfvensom fyrkantig Stängselväf, Portar, Grindar m. m. för alla slag af inhägnader samt att vi inom kort komma att tillverka en del andra nya artiklar, tillhörande trådvaruindustrien.

Spångsholm pr Sya i December 1913. *Telegramadress: Spångsholm Mjölby.*

Åsbrohammar-Spångsholms Bruks Nya Aktiebolag.

Kontor och proflager Stockholm Vasagatan 5, Rikstelefon 10501.


SVENSK TRÅDVARU-INDUSTRI.

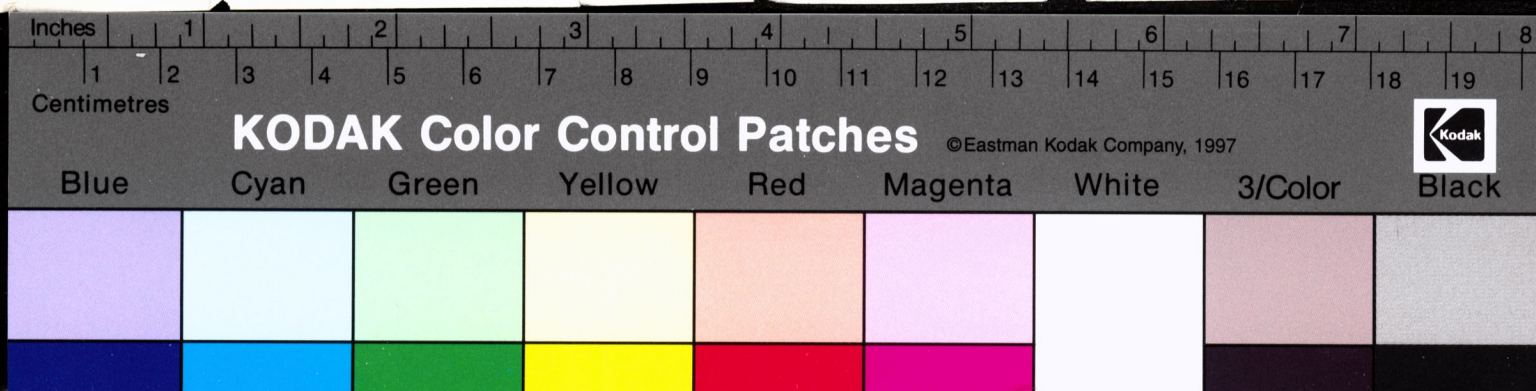

Spångsholms Ståltråds-Stängsel

för inhägnad af Villor, Trädgårdar, Parkanläggningar, Fabriker m. m.

Tillverkad af prima galvaniserad ståltråd.

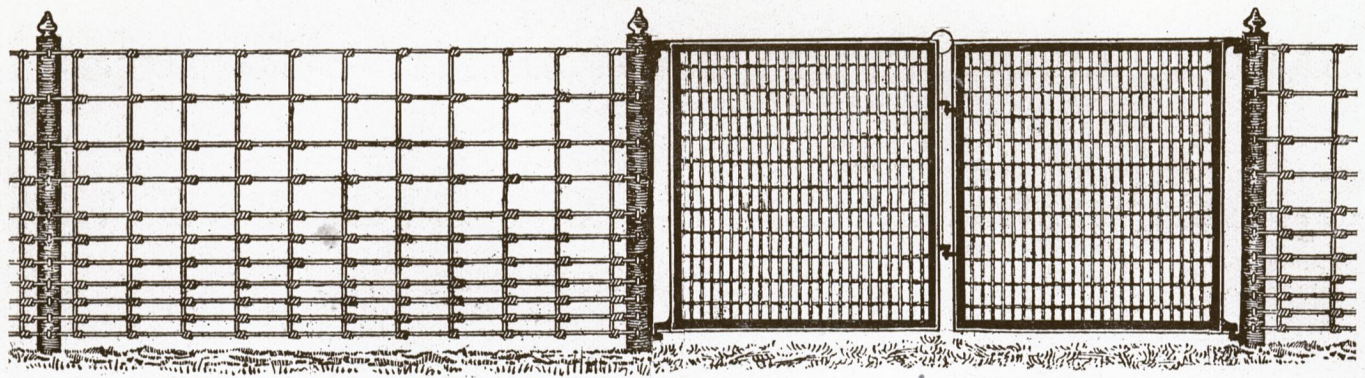


Stängslets N:r	Antal trådar	Höjd i meter	Afstånd i cm. mellan längdtrådarne nedifrån och upp.	Pris pr mtr	
				med 12" afstånd	med 6" afstånd
11.150	11	1,50	8 — 8 — 9 — 10 — 12 — 15 — 18 — 21 — 24 — 25	0,68	0,80
10.125	10	1,25	8 — 8 — 9 — 10 — 12 — 15 — 18 — 21 — 24	0,58	0,70
8.125	8	1,25	10 — 12 — 15 — 18 — 21 — 24 — 25	0,53	0,65
7.115	7	1,15	12 — 15 — 18 — 21 — 24 — 25	0,48	0,58
7.100	7	1,00	10 — 12 — 15 — 18 — 21 — 24	0,40	0,53
6.90	6	0,90	12 — 15 — 18 — 21 — 24	0,38	0,48

Spångsholms Ståltråds-Stängsel

för inhägnad af Järnvägar, Skogsmarker, Betesmarker och andra större områden.


Tillverkad af prima galvaniserad ståltråd.

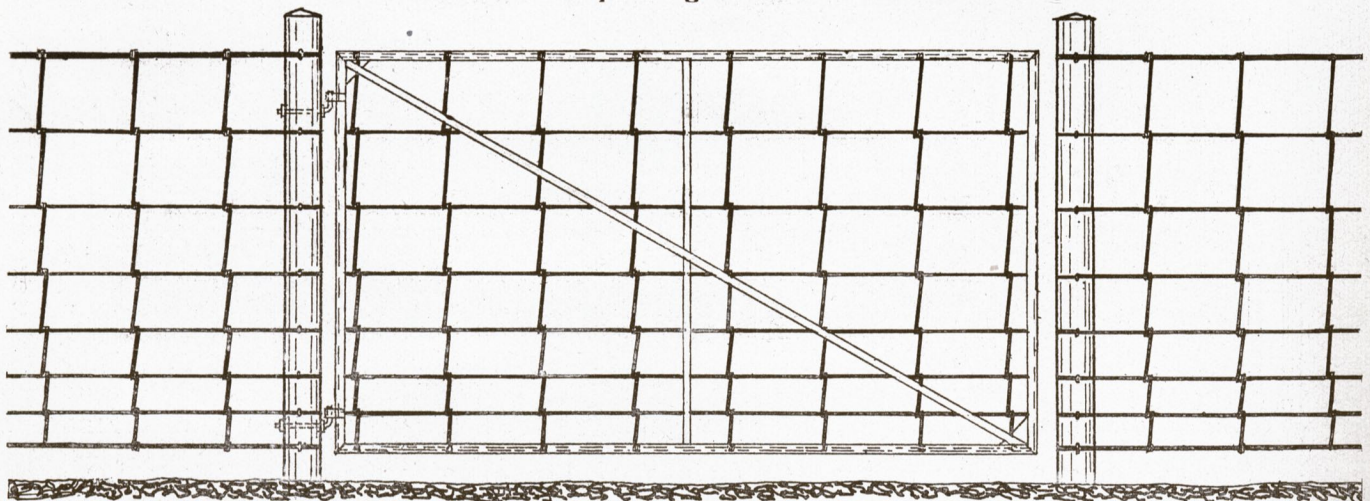

Vi bedja särskildt få påpeka, att Spångsholms Ståltrådsstängsel har det företräde framför andra liknande stängsel att vid Spångsholms-Stängslet trådarne äro så omlindade, att hvarken tvärtrådarne eller längdtrådarne kunna förskjutas ej heller väfknutarne öppnas. På grund af sin konstruktion har detta stängsel en sådan styrka och stadga, att detsamma kan uppsättas med ett afstånd af 5 à 10 meter mellan stolparne.

Hvem som helst kan uppställa våra Stängsel. Uppställningsanvisning medföljer hvarje Rulle.

SVENSK TRÅDVARU-INDUSTRI.

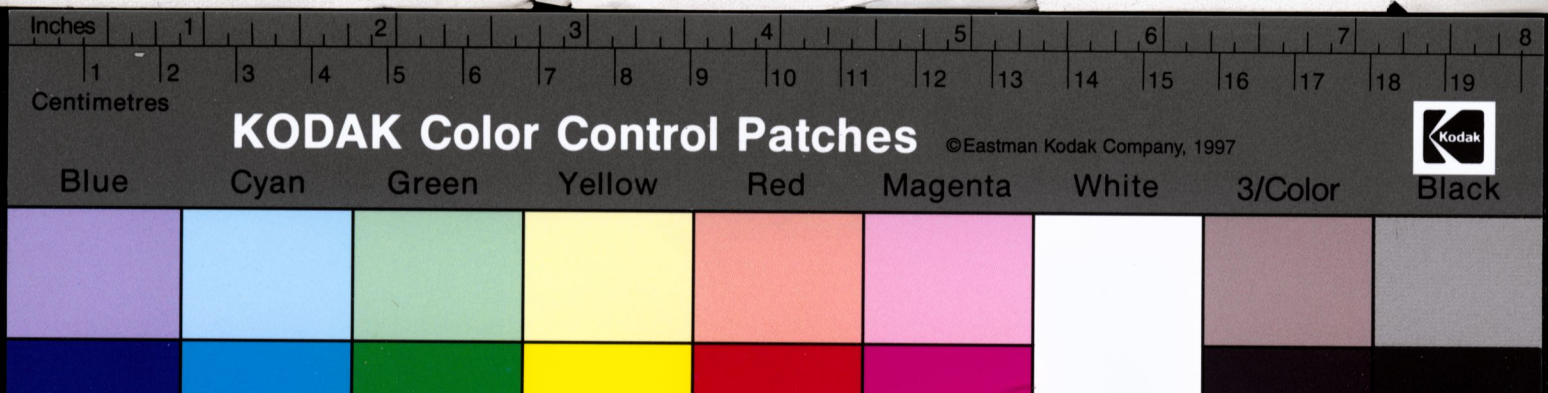




Åsbrohammar-Spångsholms Bruks Nya Aktiebolag, Sya.

Spångsholms fyrkant. Stängselväf

för inhägnad af Villor, Trädgårdar, Skolor, Fabriker m. m. Tillverkas af prima galvaniserad ståltråd.

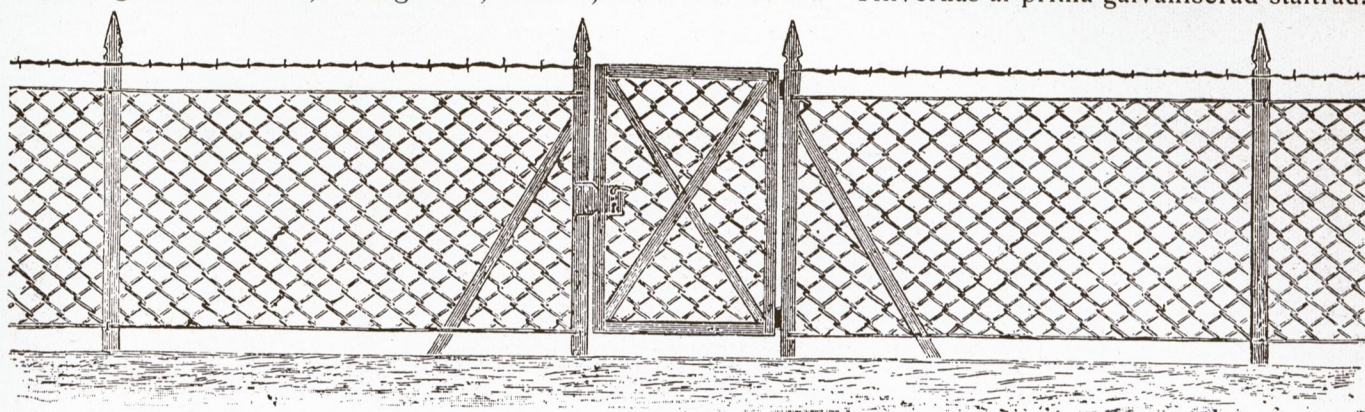


Tjocklek i mm.	Pris i Kronor pr kvadratmeter								
	1,4	1,8	2	2,5	2,8	3,1	3,4	3,8	4,2
10 mm. maskvidd	2.85	3.80	4.50	—	—	—	—	—	—
15 ” ”	1.80	2.40	2.90	—	—	—	—	—	—
20 ” ”	1.35	1.85	2.15	2.60	3.05	—	—	—	—
25 ” ”	0.90	1.25	1.50	2.20	2.50	2.80	—	—	—
30 ” ”	0.80	1.15	1.30	1.90	2.20	2.50	2.80	—	—
35 ” ”	0.75	1.00	1.10	1.60	1.90	2.20	2.40	3.20	—
40 ” ”	0.60	0.80	0.95	1.30	1.55	1.90	2.10	2.70	3.25
45 ” ”	0.50	0.70	0.85	1.10	1.30	1.60	1.85	2.35	2.90
50 ” ”	—	0.65	0.75	0.95	1.05	1.40	1.65	2.10	2.55
60 ” ”	—	—	0.65	0.85	0.90	1.20	1.45	1.80	2.15
70 ” ”	—	—	—	0.75	0.85	1.00	1.25	1.55	1.80
80 ” ”	—	—	0.60	0.70	0.80	0.90	1.05	1.35	1.50
100 ” ”	—	—	0.50	0.60	0.70	0.75	0.85	1.10	1.20

Obs.! Vid beställning uppgif alltid, Trådtjocklek, maskvidd och bredd!

För längder under 10 meter tillkommer en förhöjning af 5 % samt ytterligare 5 % då bredden understiger 1 meter. Levereras i alla höjder och maskvidder efter köparens önskan. Lagerdimensioner i 1, 1¹/₄ och 1¹/₂ meters höjd.

Grindar för Villor, Trädgårdar, Kyrkogårdar m. m.

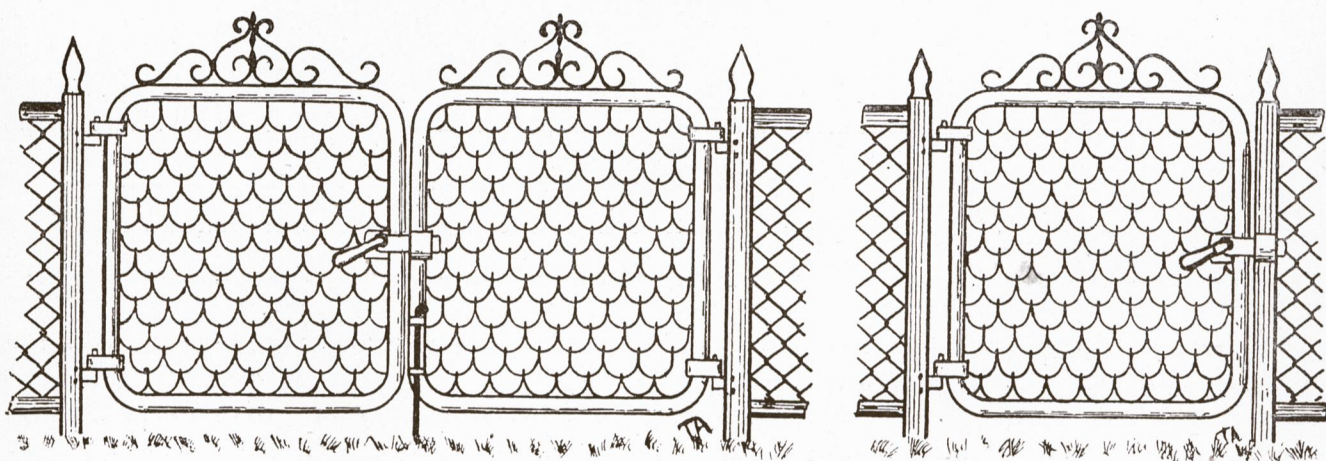

Dubbelgrind.

Enkelgrind.

N:o 1.	Dubbelgrind (lika teckningen) finaste utförande, Storlek	1,35×2,50	45.00
	Enkelgrind ” ” ” ” ”	1,35×1,00	25.00
N:r 2.	Dubbelgrind (utan prydnader) med Stängselväf, ”	1,35×2,50	40.00
	Enkelgrind ” ” d:o ”	1,35×1,00	20.00
N:o 3.	Vanlig grind d:o ”	1,20×0,80	15.00
N:o 4.	Grind till mark och skog med Stängselnät, ”	1,35×2,50	30.00


Alla våra grindar äro försedda med gångjern och lås. Priserna äro *exklusive* grindstolpar.

Spångsholms Villastängsel.

Särdeles prydligt utseende. Prisuppgift på begäran.




Vi åtaga oss med vana arbetare och under ledning af särskildt utbildad fackman fullständiga uppsättningar af våra stålträdsstängsel, stängselväf, grindar m. m. på järn- eller trästolpar omkring villor, kyrkor, kyrkogårdar, skolor, fabriker, parker, trädgårdar, idrottsplatser m. m. till billigaste priser och lämna kostnadsförslag och ritningar på begäran.

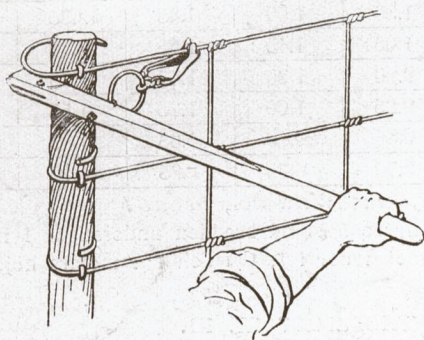

Trådspännare.

N:r	6	7	8	9	10	11	12	13	14	15	16	17	18
m/m	5	4,6	4,2	3,8	3,4	3,1	2,8	2,5	2,2	1,8	1,6	1,4	1,3

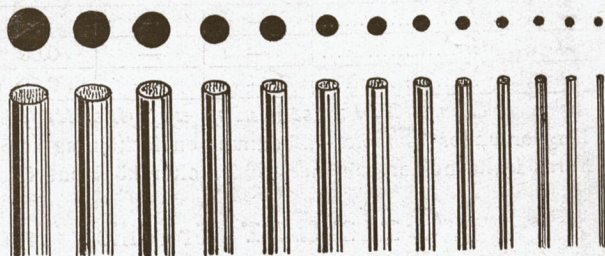

Trådtjocklekar i millimeter.

Med tillhjälp af ofvanstående enkla redskap kan hvar och en själf uppsätta våra stålträdsstängsel. Trådspännaren spänner längdträdarne med största lätthet, hvarvid stängslet får den stadga i uppställningen, som är nödig.

Ständigt lager af Taggtråd, dubbelspunnen och slät Stängseltråd samt Stålträdslinor.

Observera!

Då Spångsholms nya fabrikation af stålträdsstängsel, stängselväf och öfriga till trådvaru-industrien hörande artiklar står under ledning af särskildt utbildad erfaren fackman och tillverkas af *prima materialier*, så garantera vi ett i alla afseendenden solidt och godt arbete, som fyller högt ställda fordringar både i fråga om kvalitet och utseende.

Köp därför icke stängselmaterial förrän Ni sett våra varor och priser.

SVENSK TRÅDVARU-INDUSTRI.

FÖRLAGS-AKTIEBOLAGET I MALMÖ

